

# 2022 年大丰经济开发区道路环境提升改造工程设计服务—— 纬二路（斗龙港东侧路-西康南路）改造工程

工 程 编 号：2022LL51-S006-05-01

## 施工图设计

（ 第 一 册 共 二 册 ）  
（道路、道路交通工程）



上海林同炎李國豪土建工程諮詢有限公司

Lin Tung-Yen & Li Guo-Hao Consultants Shanghai Co., Ltd.

2022 年 07 月 29 日

# 2022 年大丰经济开发区道路环境提升改造工程设计服务—— 纬二路（斗龙港东侧路-西康南路）改造工程

工程编号：2022LL51-S006-05-01

## 施工图设计

（第一册 共二册）

总 经 理：杜 勤 教授级高级工程师

总 工 程 师：蔡 英 高级工程师

项目总负责人：

项目 负 责 人：

工程设计证书编号：甲级 A131001317 甲级 A231001314



上海林同炎李国豪土建工程咨询有限公司

Lin Tung-Yen & Li Guo-Hao Consultants Shanghai Co., Ltd

2022 年 07 月 29 日



# 2022 年大丰经济开发区道路环境提升改造工程设计服务—— 纬二路（斗龙港东侧路-西康南路）改造工程

工程编号：2022LL51-S006-05-01

## 施工图设计

（第一册 共二册）

审 定 人：

审 核 人：

项目总负责人：

项目 负责人：

专 业 负 责 人：

主要参加人员：

工程设计证书编号：甲级 A131001317 甲级 A231001314



上海林同炎李国豪土建工程咨询有限公司

Lin Tung-Yen & Li Guo-Hao Consultants Shanghai Co., Ltd.

2022 年 07 月 29 日

|   |   |
|---|---|
|   |   |
| 工 | 卫 |
| 水 | 环 |
|   |   |
| 备 | 通 |
| 设 | 暖 |
|   |   |
| 气 | 控 |
| 电 | 监 |
|   |   |
| 观 | 图 |
| 景 | 总 |
|   |   |
| 筑 | 构 |
| 建 | 结 |
|   |   |
| 水 | 水 |
| 给 | 排 |
|   |   |
| 路 | 梁 |
| 道 | 桥 |
| 会 | 签 |

图纸目录

工程编号：2022LL51-S006-05-01

| 序号 | 图 号 | 图 纸 名 称 | 张 数 | 备 注 |
|----|-----|---------|-----|-----|
| 1  | R00 | 目录      | 1   |     |
| 2  |     | 第一分册    |     |     |
| 3  | R01 | 设计说明    | 11  |     |
| 4  | R02 | 平面设计图   | 4   |     |
| 5  | R03 | 标准横断面图  | 1   |     |
| 6  | R04 | 路面结构设计图 | 1   |     |
| 7  | R05 | 病害处理设计图 | 1   |     |
| 8  | R06 | 新老路面搭接图 | 1   |     |
| 9  | R07 | 交通平面设计图 | 4   |     |
| 10 | R08 | 标线设计图   | 1   |     |
| 11 | R09 | 道路工程数量表 | 1   |     |
| 12 |     |         |     |     |
| 13 |     |         |     |     |
| 14 |     |         |     |     |
| 15 |     |         |     |     |

| 序号 | 图 号 | 图 纸 名 称                     | 张 数 | 备 注 |
|----|-----|-----------------------------|-----|-----|
| 16 |     | 第二分册                        |     |     |
| 17 | W01 | 管道工程设计总说明                   | 3   |     |
| 18 | W02 | 埋地塑料管基础图                    | 1   |     |
| 19 | W03 | 135° 钢筋砼管基础图                | 1   |     |
| 20 | W04 | 柔性接口管混凝土基础纵向布置              | 1   |     |
| 21 | W05 | 埋地塑料管道和检查井连接图、管道接口图、管道纵向布置图 | 1   |     |
| 22 | W06 | 管道沟槽回填要求                    | 2   |     |
| 23 | W07 | 井周路面加固设计图（用于可调式防沉降井盖）       | 2   |     |
| 24 | W08 | 检查井防坠网                      | 1   |     |
| 25 | W09 | 沥青路面恢复路面结构设计图               | 1   |     |
| 26 | W10 | 老路恢复新老路面搭接图                 | 1   |     |
| 27 | W11 | 平算式雨水口改造                    | 1   |     |
| 28 | W12 | 预制板Yb甲配筋图                   | 1   |     |
| 29 | W13 | 主要材料表                       | 1   |     |
| 30 |     |                             |     |     |

# 第一分册









|        |                |       |
|--------|----------------|-------|
| TFOT 后 | 质量变化（%）        | ≤±0.8 |
|        | 残留针入度比（25℃）（%） | ≥61   |
|        | 残留延度（10℃）（cm）  | ≥6    |

沥青均采用优质 A 级 70 号石油沥青，其各项指标均应符合《公路沥青路面施工技术规范》（JTG F40-2004）中 70 号道路石油沥青对应的各项指标要求。沥青砼矿料级配范围及沥青用量见表：

表 7-3 沥青混合料矿料级配范围及沥青用量

| 级配<br>类型   | 通过下列筛孔（方孔筛，mm）的质量百分比（%） |      |     |            |            |           |           |           |           |           |          |          |       |
|------------|-------------------------|------|-----|------------|------------|-----------|-----------|-----------|-----------|-----------|----------|----------|-------|
|            | 31.5                    | 26.5 | 19  | 16         | 13.2       | 9.5       | 4.75      | 2.36      | 1.18      | 0.6       | 0.3      | 0.15     | 0.075 |
| AC—<br>13C |                         |      |     | 100        | 90～<br>100 | 68～<br>85 | 38～<br>68 | 24～<br>50 | 15～<br>38 | 10～<br>28 | 7～<br>20 | 5～<br>15 | 4～8   |
| AC—<br>16C |                         |      | 100 | 90～<br>100 | 76～<br>92  | 60～<br>80 | 34～<br>62 | 20～<br>48 | 13～<br>36 | 9～<br>26  | 7～<br>18 | 5～<br>14 | 4～8   |

2、粗集料：AC-13C 粗集料采用玄武岩，粗集料必须由具有生产许可证的采石场生产或施工单位自行加工。粗集料应该洁净、干燥、表面粗糙。当单一规格集料的质量指标达不到表中要求，而按照集料配比计算的质量指标符合要求时，允许使用。质量技术要求具体如下：

表 7-4 面层用粗集料质量技术要求

| 指标                     |        | 技术要求            |     |
|------------------------|--------|-----------------|-----|
| 石料压碎值                  | 不大于（%） | 常温              | 18  |
| 洛杉矶磨耗损失                | 不大于（%） | 28              |     |
| 视密度（t/m³）              | 不小于    | 2.6             |     |
| 吸水率                    | 不大于（%） | 2               |     |
| 对沥青的粘附性                | 不小于    | 在掺加抗剥离剂后不低于 5 级 |     |
| 坚固性                    | 不大于（%） | 12              |     |
| 针片状颗粒含量                | 不大于（%） | 12              |     |
| 水洗法<0.075mm 颗粒含量不大于（%） |        | 1 号料            | 0.6 |

|          |          |      |     |
|----------|----------|------|-----|
|          |          | 2 号料 | 0.8 |
|          |          | 3 号料 | 1   |
| 软石含量     | 不大于（%）   | 3    |     |
| 上面层石料磨光值 | 不小于（BPN） | 42   |     |
| 抗压强度     | 不大于（MPa） | 120  |     |

3、细集料

采用坚硬、洁净、干燥、无风化、无杂质并有适当级配的人工轧制的玄武岩细集料。

对进场细集料每 200t 检验一次。细集料规格见下表。

表 7-5 AC-13C 细集料技术要求（玄武岩）

| 指标                 |     | 单位   | 指标值 |
|--------------------|-----|------|-----|
| 视密度                | 最小  | T/m³ | 2.6 |
| 坚固性（>0.3mm 部分）     | 不小于 | %    | 12  |
| 水洗法含泥量<0.075mm 的含量 | 最大  | %    | 3   |
| 砂当量                | 不小于 | %    | 60  |

表 7-6 细集料规格要求

| 规格  | 公称粒径<br>(mm) | 通过下列筛孔(mm)的质量百分率(%) |        |       |       |      |      |       |
|-----|--------------|---------------------|--------|-------|-------|------|------|-------|
|     |              | 4.75                | 2.36   | 1.18  | 0.6   | 0.3  | 0.15 | 0.075 |
| S16 | 0～3          | 100                 | 80～100 | 50～80 | 25～60 | 8～45 | 0～25 | 0～15  |

4、填料

填料必须采用石灰岩或岩浆岩中的强基性岩石等憎水性石料经磨细得到的矿粉，原石料中的泥土杂质应除净。矿粉应干燥、洁净，能自由地从矿粉仓流出，其质量应符合《公路沥青路面施工技术规范》（JTG F40-2004）表 4.10.1 的技术要求，回收粉尘不得再使用，技术要求见下表：

表 7-7 沥青面层用矿粉技术要求

| 指标   |   | 单位   | 技术要求 | 试验方法       |
|------|---|------|------|------------|
| 表观密度 | ≥ | t/m³ | 2.45 | T 0352     |
| 含水量  | ≤ | %    | 1    | T 0103 烘干法 |







| |
|---|
| |</ |
|---|

[illegible]

|               |       |    |
|---------------|-------|----|
| 碾压终了的表面温度，不低于 | 钢轮压路机 | 70 |
|               | 轮胎压路机 | 80 |
|               | 振动压路机 | 70 |
| 开发交通的路表温度，不高于 |       | 50 |

表 7-11 改性沥青混合料的正常施工温度范围（℃）

|                |               |
|----------------|---------------|
| 工序             | 温度要求          |
| 沥青加热温度         | 160～165       |
| 改性沥青现场制作温度     | 165～170       |
| 成品改性沥青加热温度，不大于 | 175           |
| 集料加热温度         | 190～220       |
| 改性沥青混合料出厂温度    | 170～185       |
| 混合料最高温度（废弃温度）  | 195           |
| 混合料贮存温度        | 拌和出料后降低不超过 10 |
| 摊铺温度，不低于       | 160           |
| 初压开始温度，不低于     | 150           |
| 碾压终了的表面温度，不低于  | 90            |
| 开发交通时的路表温度，不高于 | 50            |

7.2.4.4 低温季节沥青砼路面的施工

低温季节施工沥青砼路面的关键是对温度的控制。控制沥青混合料的摊铺碾压温度是确保质量的关键之一。当气温低于 10℃时，不得摊铺热拌沥青混合料，必须摊铺时，除应严格执行相关规范外，尚应注意以下几点：

- (1) 适当提高沥青混合料拌和温度，沥青混合料出料温度可采用规范上限值。
- (2) 运输过程中需采用严密的保温措施，保证沥青混合料摊铺时温度符合规范要求。混合料的运输虽然是一个中间环节，但组织不好将直接影响施工温度的控制。
- (3) 既要保证摊铺机不因缺料停机，又不宜过多料车等候摊铺，以满足摊铺机缓慢、均匀、连续不间断摊铺为佳。
- (4) 摊铺机开始摊铺前，熨平板要充分预热。
- (5) 摊铺后应紧接着碾压，可适当缩短碾压长度，保证碾压结束时的温度符合规范

要求，从而保证路面的压实度。

- (6) 选择一天中气温较高的时段进行施工。

7.2.4 其他

7.2.4.1 玻纤格栅

- 1、本次设计中玻纤格栅主要用于道路结构补强和路面拼接处理。

2、施工方法

铺设玻纤格栅时，先将一端用铁皮和钉子固定在已洒布粘层沥青的下层结构上，钉子可用锤击或射钉枪射入，再将格栅纵向拉紧并分段固定，每段长度为 2-5 米，对于水泥混凝土路面，可按收缩缝间距分段。钢钉位置设于接缝处，要求格栅拉紧时，其纵向均处于挺直张紧状态。

格栅搭接距离为：纵向接头搭接距离不小于 20 厘米，横向搭接距离不小于 15 厘米，纵向搭接应根据沥青摊铺方向，将前一幅处于后一幅之上。

不能将钉子钉于玻纤格栅上，也不能用锤子直接敲击玻纤格栅，固定好后，如发现钉子断裂或铁皮松动，则需重新固定。

玻纤格栅铺设固定完毕后，须用胶轮压路机适度碾压稳定，使格栅与原路表面粘牢固，严格控制运送混合料的车辆出入，在格栅层上禁止车辆急转向、急刹车和倾泻混合料，以防止对玻纤格栅的施工损伤。

7.2.5.2 侧平石的施工

各种预制混凝土缘石必须在沥青面层施工前安装完毕。路缘石埋置后应将回填材料压实或采取保护措施，防止面层施工时变形。严禁在各层沥青面层铺筑后再开挖面层埋设缘石。

| |
|---|
| |
|---|

[illegible]










|   |   |   |   |   |   |   |   |  |
|---|---|---|---|---|---|---|---|--|
| 会 | 道 | 给 | 建 | 景 | 电 | 备 | 水 |  |
| 签 | 梁 | 水 | 构 | 图 | 监 | 通 | 环 |  |

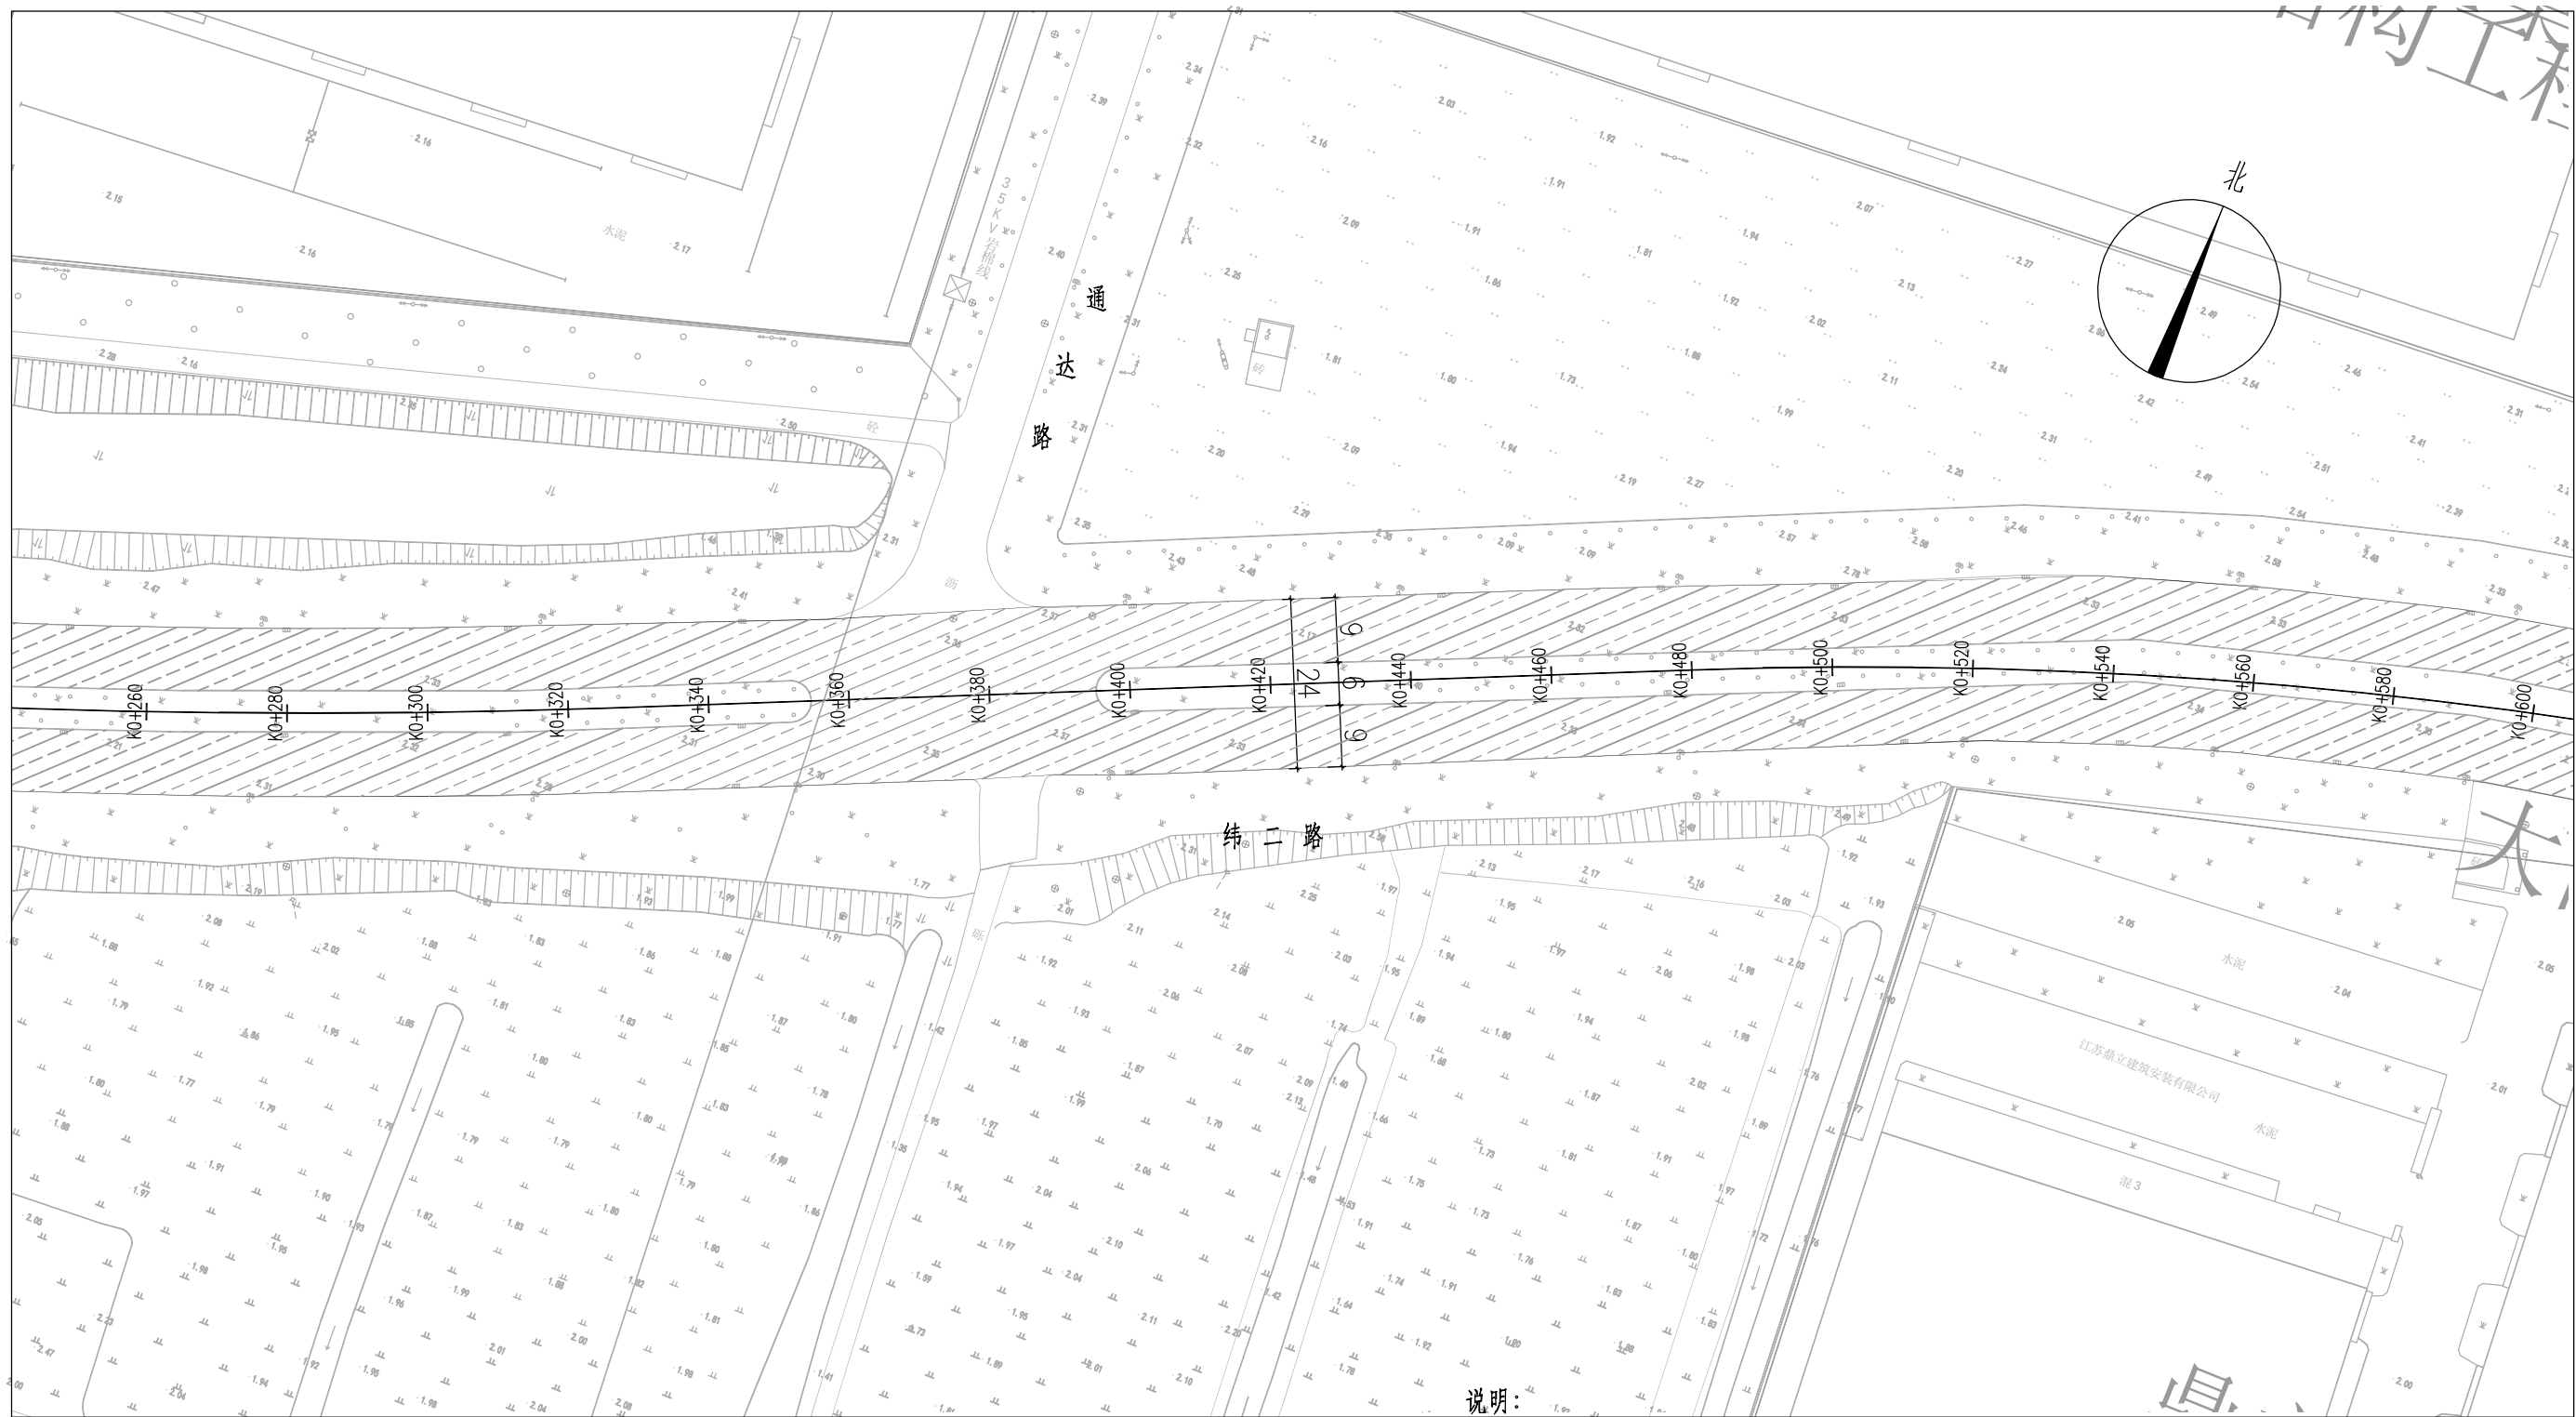

说明：

1、图中尺寸以米计、高程以米计,坐标为国家2000大地坐标系,高程为1985黄海高程系。

2、图例： 工程范围




### 沥青面层铣刨重铺

|   |       |  |  |       |  |  |     |     |      |                            |                      |               |              |         |           |     |
|---|-------|--|--|-------|--|--|-----|-----|------|----------------------------|----------------------|---------------|--------------|---------|-----------|-----|
| <div></div> <div>上海林同炎李國豪工程諮詢有限公司</div> <div>Lin Tung-Yen &amp; Li Guo-Hao Consultants Shanghai Co., Ltd</div> <div>工程设计证书甲级编号: A131001317 A231001314</div> | 审 定   |  |  | 专业负责人 |  |  | 阶 段 | 施工图 | 项目名称 | 2022年大丰经济开发区道路环境提升改造工程设计服务 | 工程编号                 | 2022LL51-S006 | 图 名          | 道路平面设计图 |           |     |
|   | 审 核   |  |  | 校 核   |  |  | 专 业 | 道 路 |      |                            | 子项编号                 | 05-01         |              |         |           |     |
|   | 项目负责人 |  |  | 设 计   |  |  |     | 比 例 |      | 子项名称                       | 纬二路(斗龙港东侧路-西康南路)改造工程 | 出图日期          | 2022. 07. 29 | 图 号     | R02 (2/4) | 版 号 |





|   |   |
|---|---|
|   |   |
| 水 | 环 |
| 工 | 卫 |
|   |   |
| 设 | 通 |
| 备 | 暖 |
|   |   |
| 电 | 控 |
| 气 | 监 |
|   |   |
| 景 | 总 |
| 观 | 图 |
|   |   |
| 建 | 结 |
| 筑 | 构 |
|   |   |
| 水 | 水 |
| 给 | 排 |
|   |   |
| 路 | 梁 |
| 道 | 桥 |
| 会 | 签 |

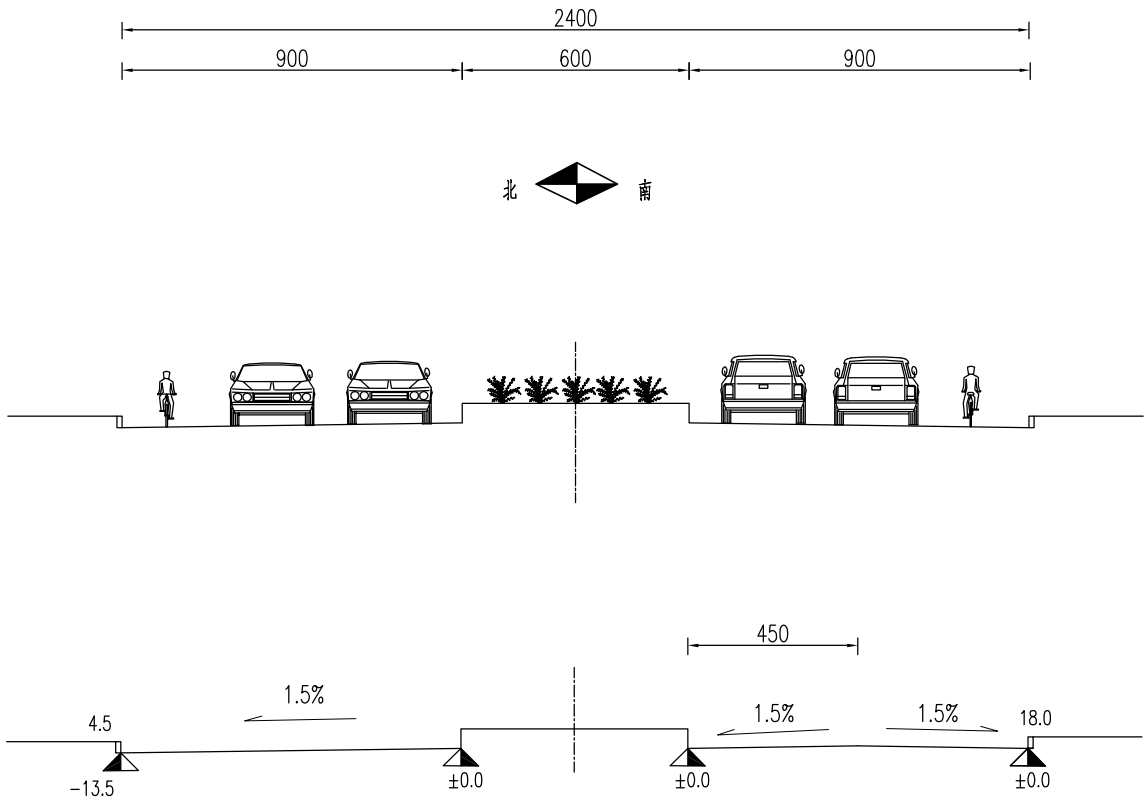

标准横断面图

附注：  
1、本图标注单位均以厘米计。  
2、+0.00高程为道路现状高程。  
3、车行道采用直线型路拱,双向横坡1.5%，坡向道路边线。

|   |       |  |  |       |  |  |     |     |      |                            |      |               |     |        |     |   |
|---|-------|--|--|-------|--|--|-----|-----|------|----------------------------|------|---------------|-----|--------|-----|---|
|  上海林同炎李国豪土建工程咨询有限公司<br>Lin Tung-Yen & Li Guo-Hao Consultants Shanghai Co., Ltd<br>工程设计证书甲级编号: A131001317 A231001314 | 审 定   |  |  | 专业负责人 |  |  | 阶 段 | 施工图 | 项目名称 | 2022年大丰经济开发区道路环境提升改造工程设计服务 | 工程编号 | 2022LL51-S006 | 图 名 | 标准横断面图 |     |   |
|   | 审 核   |  |  | 校 核   |  |  | 专 业 | 道 路 |      |                            | 子项编号 | 05-01         |     |        |     |   |
|   | 项目负责人 |  |  | 设 计   |  |  | 比 例 |     | 子项名称 | 纬二路（斗龙港东侧路-西康南路）改造工程       | 出图日期 | 2022. 07. 29  | 图 号 | R03    | 版 号 | A |


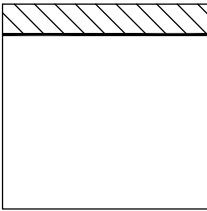
|        |   |
|--------|---|
| 自然区划   | IV 1a   |
| 干湿类型   | 中 湿   |
| 适用范围   | 纬二路路面结构改造段   |
|        | 机动车道一般段   |
| 采用结构类型 | 沥青面层   |
| 路面结构图  | <div><div></div><div>4cm AC-13C (改性, 玄武岩骨料)<br/>乳化沥青封层<br/>满铺玻纤格栅<br/><br/>20cm C20混凝土 (基层损坏处修补)</div></div> |
| 改造总厚度  | 4cm   |

图 例



AC-13C (改性, 玄武岩骨料)

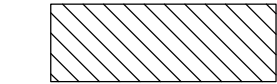


玻纤格栅

说明:


- 1、本图尺寸单位以厘米计。
- 2、机动车道上面层采用SBS改性沥青（玄武岩骨料）。
- 3、沥青砼的压实度当以马歇尔试验密度为标准密度，压实度应 $\geq 96\%$ ；当以试验段的密度为标准密度时，压实度应 $\geq 98\%$ 。
- 4、沥青混凝土层间设置粘层、沥青混凝土与水泥混凝土层间设置粘层、沥青混凝土与水泥稳定碎石层间设置封层。

|   |   |
|---|---|
|   |   |
| 水 | 环 |
| 工 | 卫 |
|   |   |
| 设 | 通 |
| 备 | 暖 |
|   |   |
| 电 | 控 |
| 气 | 监 |
|   |   |
| 观 | 图 |
| 景 | 总 |
|   |   |
| 建 | 结 |
| 筑 | 构 |
|   |   |
| 给 | 水 |
| 水 | 排 |
|   |   |
| 路 | 梁 |
| 道 | 桥 |
| 会 | 签 |

基层病害处理平面图

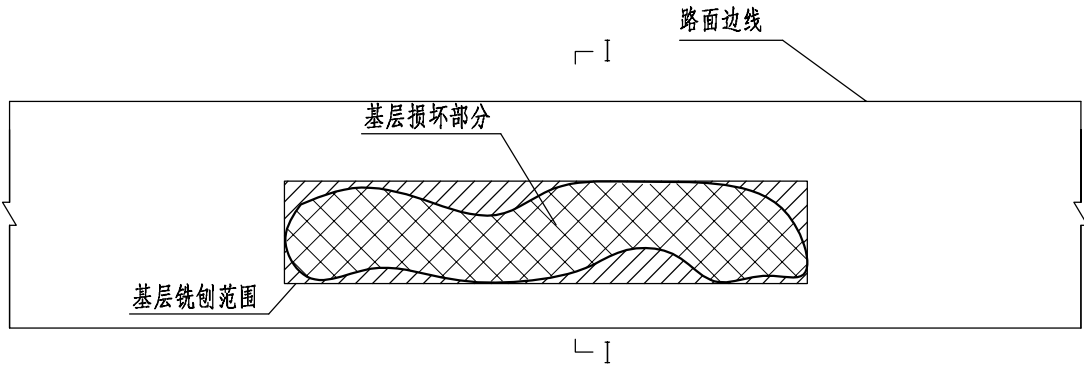

I—I 剖面

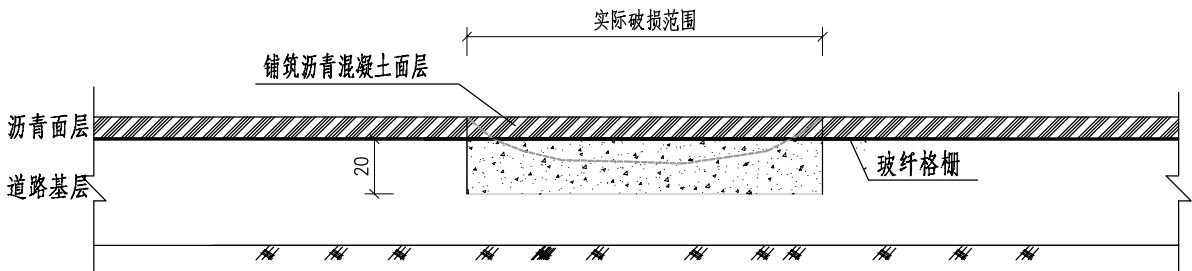

处理方法：将沥青面层整体铣刨，铣刨后检查基层损坏情况，对松散、破碎的基层，将其破碎的基层按矩形切割，铣刨20cm深，浇筑C20混凝土至基层顶，在混凝土切缝处贴0.5m宽抗裂贴。


基层处理后，在基层顶满铺一层玻纤格栅，再喷洒封层油，然后铺筑4cmAC-13C沥青混凝土。

注：  
1、本图尺寸均以厘米计。

|   |       |  |  |       |  |  |     |     |      |                            |      |               |     |         |     |   |
|---|-------|--|--|-------|--|--|-----|-----|------|----------------------------|------|---------------|-----|---------|-----|---|
|  上海林同炎李国豪土建工程咨询有限公司<br>Lin Tung-Yen & Li Guo-Hao Consultants Shanghai Co., Ltd<br>工程设计证书甲级编号: A131001317 A231001314 | 审 定   |  |  | 专业负责人 |  |  | 阶 段 | 施工图 | 项目名称 | 2022年大丰经济开发区道路环境提升改造工程设计服务 | 工程编号 | 2022LL51-S006 | 图 名 | 病害处理设计图 |     |   |
|   | 审 核   |  |  | 校 核   |  |  | 专 业 | 道 路 |      |                            | 子项编号 | 05-01         |     |         |     |   |
|   | 项目负责人 |  |  | 设 计   |  |  | 比 例 |     | 子项名称 | 纬二路（斗龙港东侧路-西康南路）改造工程       | 出图日期 | 2022. 07. 29  | 图 号 | R05     | 版 号 | A |



|   |   |
|---|---|
|   |   |
| 水 | 环 |
| 工 | 卫 |
|   |   |
| 设 | 通 |
| 备 | 暖 |
|   |   |
| 电 | 控 |
| 气 | 监 |
|   |   |
| 景 | 总 |
| 观 | 图 |
|   |   |
| 建 | 结 |
| 筑 | 构 |
|   |   |
| 给 | 排 |
| 水 | 水 |
|   |   |
| 道 | 桥 |
| 路 | 梁 |
| 会 | 签 |

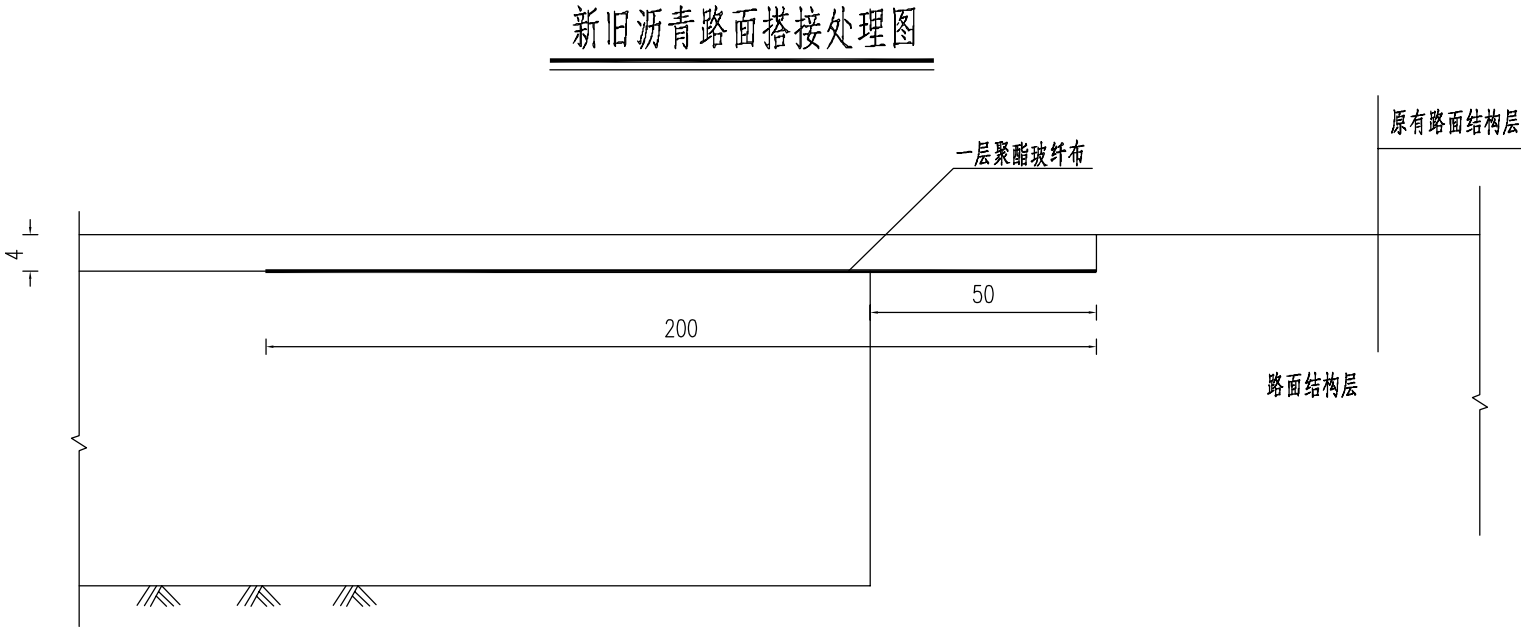

注： 1、本图尺寸以厘米计；  
2、聚酯玻纤布技术指标：

| 测试项目   | 单位               | 指标   |
|--------|------------------|------|
| 单位面积质量 | g/m <sup>2</sup> | ≥130 |
| 抗拉强度   | KN/m             | ≥50  |
| 延伸率    | %                | ≤5   |

|   |       |  |  |       |  |  |     |     |      |                            |      |               |     |         |     |   |
|---|-------|--|--|-------|--|--|-----|-----|------|----------------------------|------|---------------|-----|---------|-----|---|
| <div><div>上海林同炎李国豪土建工程咨询有限公司<br/>Lin Tung-Yen &amp; Li Guo-Hao Consultants Shanghai Co., Ltd<br/>工程设计证书甲级编号: A131001317 A231001314</div></div> | 审 定   |  |  | 专业负责人 |  |  | 阶 段 | 施工图 | 项目名称 | 2022年大丰经济开发区道路环境提升改造工程设计服务 | 工程编号 | 2022LL51-S006 | 图 名 | 新老路面搭接图 |     |   |
|   | 审 核   |  |  | 校 核   |  |  | 专 业 | 道 路 |      |                            | 子项编号 | 05-01         |     |         |     |   |
|   | 项目负责人 |  |  | 设 计   |  |  | 比 例 |     | 子项名称 | 纬二路（斗龙港东侧路-西康南路）改造工程       | 出图日期 | 2022. 07. 29  | 图 号 | R06     | 版 号 | A |










|    |    |    |    |    |    |    |    |  |
|----|----|----|----|----|----|----|----|--|
| 会议 | 道路 | 给水 | 建筑 | 景观 | 电气 | 设备 | 水工 |  |
| 室  | 桥梁 | 排水 | 结构 | 总图 | 监控 | 暖通 | 环境 |  |

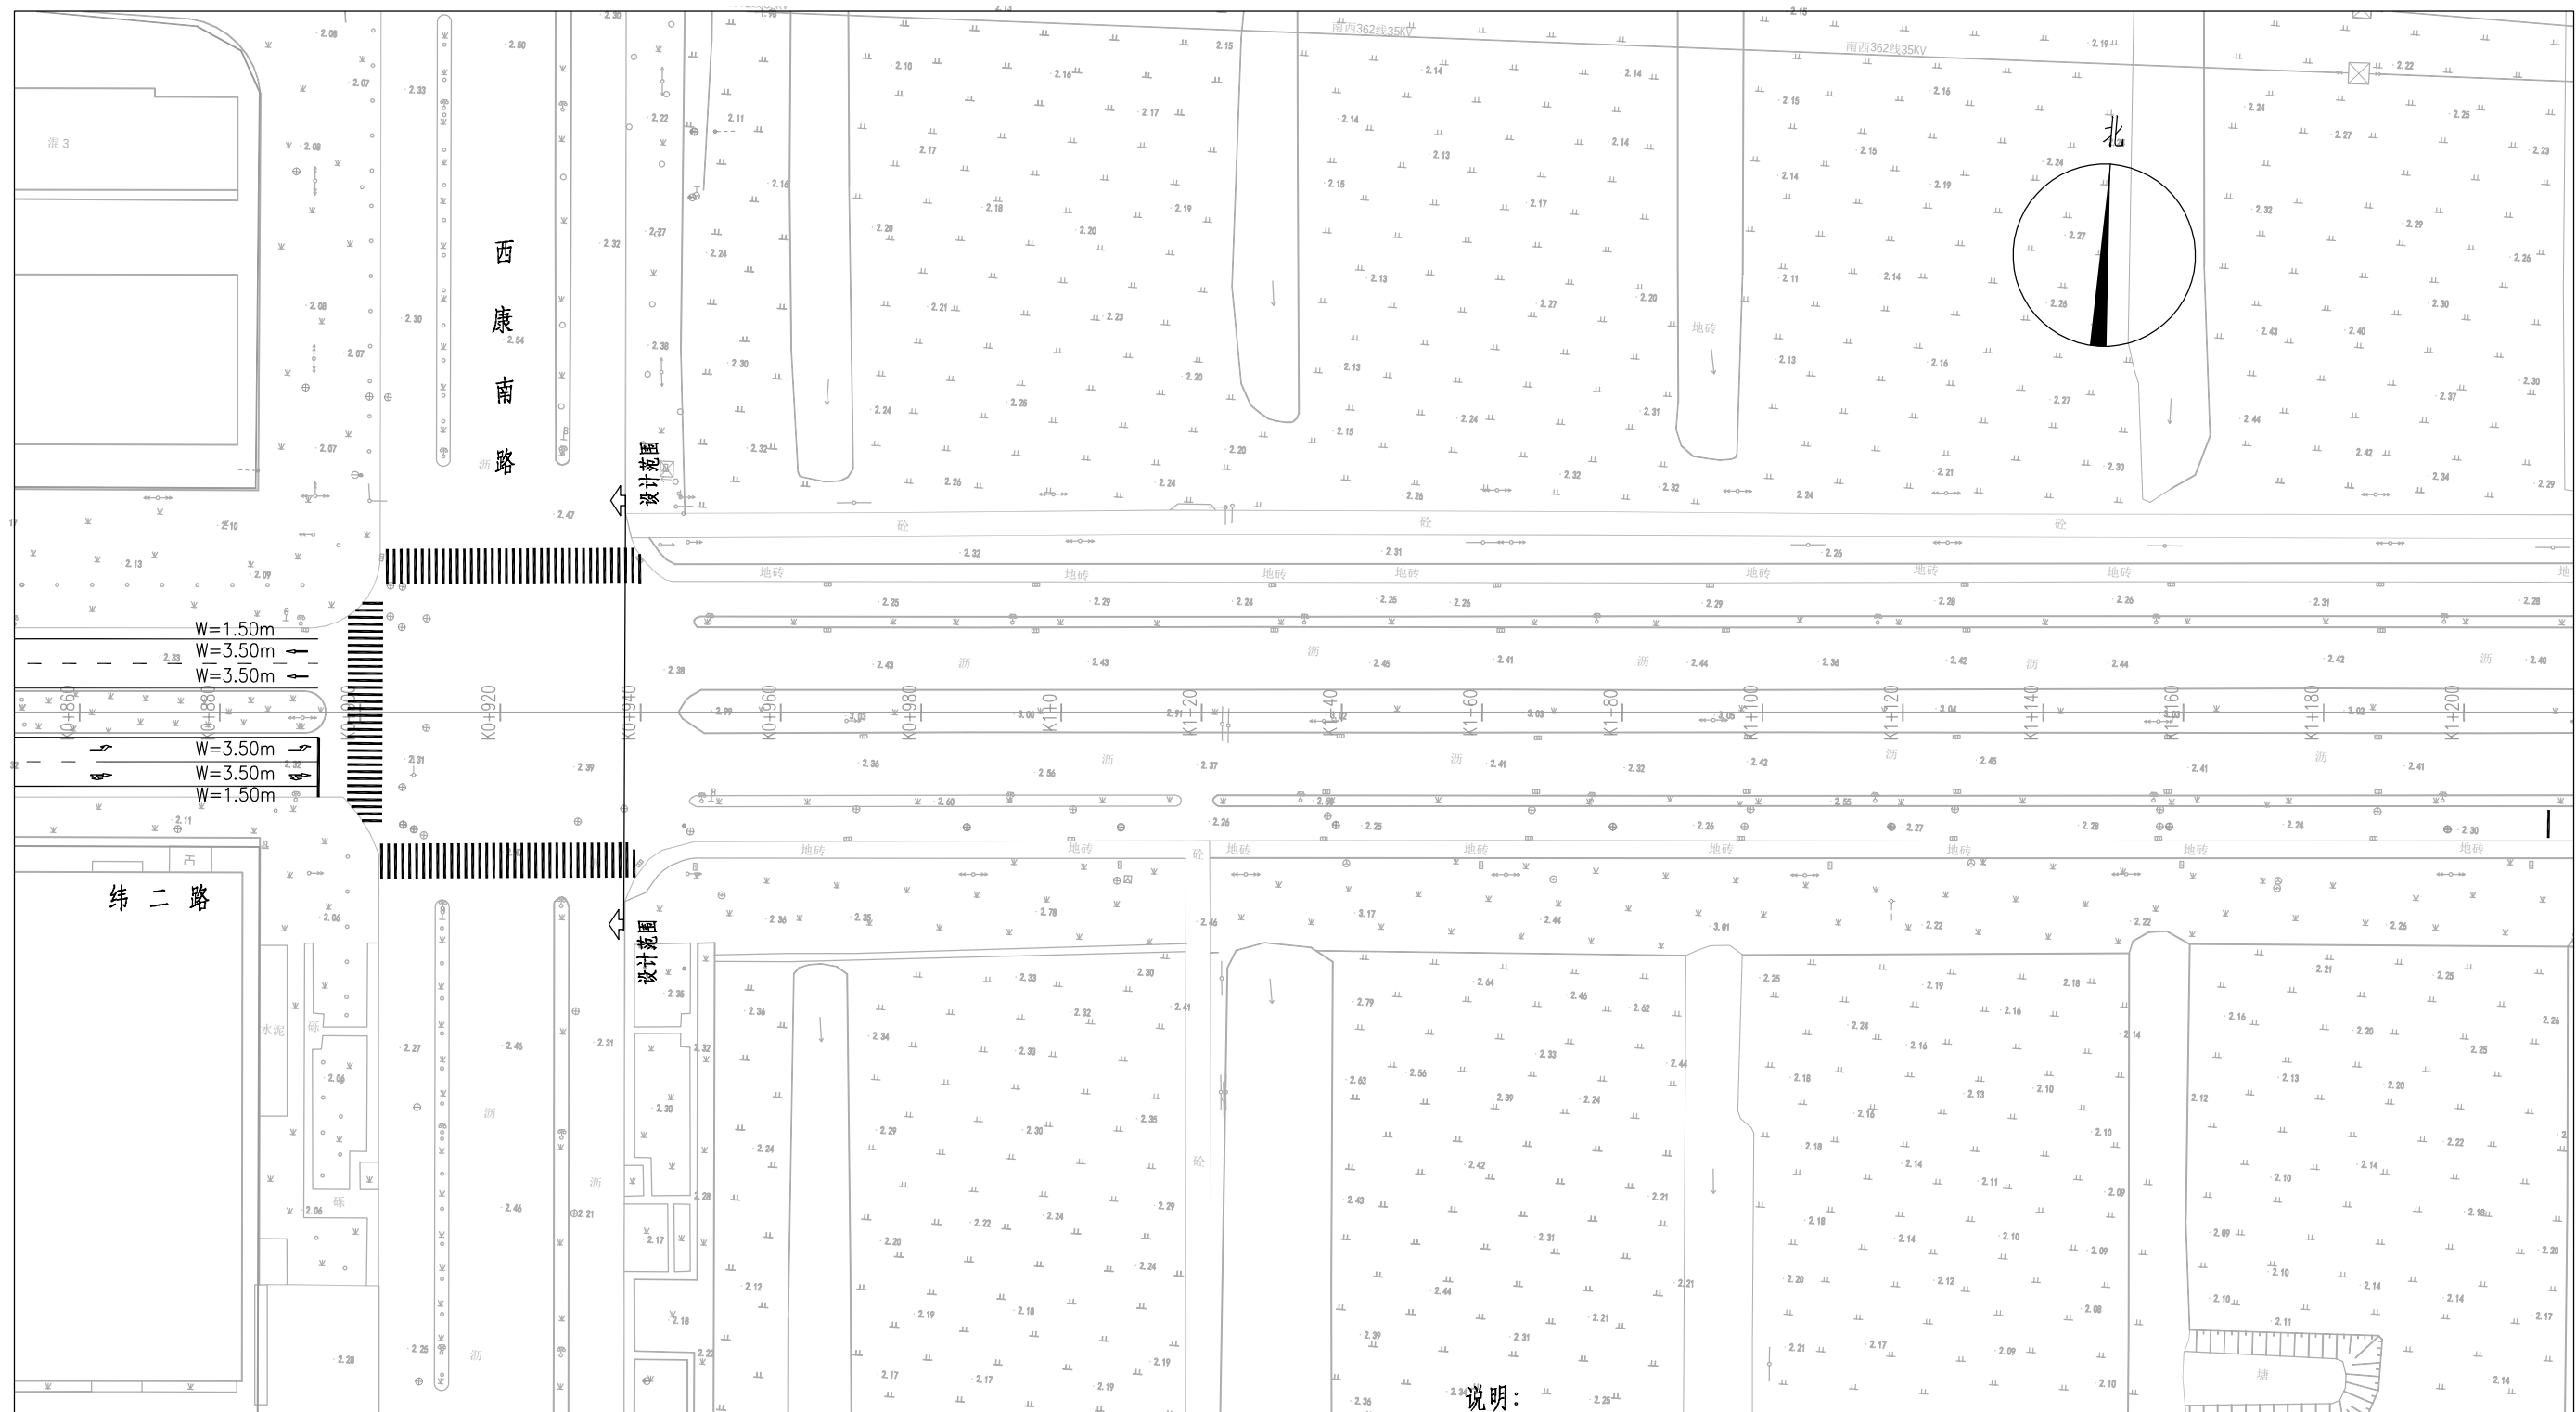

- 1、图中尺寸以米计、高程以米计,坐标为国家2000大地坐标系,高程为1985黄海高程系。

|   |       |  |       |  |     |     |      |                            |      |               |     |           |     |   |
|---|-------|--|-------|--|-----|-----|------|----------------------------|------|---------------|-----|-----------|-----|---|
|  <b>上海林同炎李国豪土建工程咨询有限公司</b><br>Lin Tung-Yen & Li Guo-Hao Consultants Shanghai Co., Ltd.<br>工程设计证书甲级编号: A131001317 A231001314 | 审 定   |  | 专业负责人 |  | 阶 段 | 施工图 | 项目名称 | 2022年大丰经济开发区道路环境提升改造工程设计服务 | 工程编号 | 2022LL51-S006 | 图 名 | 交通平面设计图   |     |   |
|   | 审 核   |  | 校 核   |  | 专 业 | 道 路 |      |                            | 子项编号 | 05-01         |     |           |     |   |
|   | 项目负责人 |  | 设 计   |  | 比 例 |     | 子项名称 | 纬二路(斗龙港东侧路-西康南路)改造工程       | 出图日期 | 2022. 07. 29  | 图 号 | R07 (4/4) | 版 号 | A |



|   |   |
|---|---|
|   |   |
| 水 | 环 |
| 工 | 卫 |
|   |   |
| 设 | 通 |
| 备 | 暖 |
|   |   |
| 电 | 控 |
| 气 | 监 |
|   |   |
| 观 | 图 |
| 景 | 总 |
|   |   |
| 建 | 结 |
| 筑 | 构 |
|   |   |
| 水 | 水 |
| 给 | 排 |
|   |   |
| 道 | 梁 |
| 路 | 桥 |
| 会 | 签 |

| 序号  | 项目名称                            | 规格/厚度<br>(cm) | 单位             | 工程量   | 备注                     |
|-----|---------------------------------|---------------|----------------|-------|------------------------|
| 1   | 车行道                             |               |                |       |                        |
| 1.1 | 细粒式沥青混凝土（AC-13C）（掺SBS改性剂）（玄武岩料） | 4             | m <sup>2</sup> | 18780 |                        |
| 1.2 | 乳化沥青封层                          | 0.5           | m <sup>2</sup> | 18780 |                        |
| 1.3 | 玻纤格栅                            |               | m <sup>2</sup> | 18780 |                        |
| 1.4 | C20混凝土                          | 20            | m <sup>2</sup> | 2300  | 预估量，用于基层损坏处修补，以实际施工量为准 |
| 1.5 | 抗裂贴                             |               | m <sup>2</sup> | 540   |                        |
| 2   | 老路拆除                            |               |                |       |                        |
| 2.1 | 铣刨沥青面层                          | 4             | m <sup>2</sup> | 18780 |                        |
| 2.2 | 铣刨基层                            | 20            | m <sup>2</sup> | 2300  | 预估量，用于基层损坏处修补，以实际施工量为准 |
| 3   | 标线                              |               | m <sup>2</sup> | 2962  |                        |

注：  
1、工程量以实际发生为准,编制标底前需复核工程量。  
2、人行道施工前，请建设单位确认是否整体出新。

|   |       |  |  |       |  |  |     |     |      |                            |      |               |     |       |     |   |
|---|-------|--|--|-------|--|--|-----|-----|------|----------------------------|------|---------------|-----|-------|-----|---|
|  上海林同炎李国豪土建工程咨询有限公司<br>Lin Tung-Yen & Li Guo-Hao Consultants Shanghai Co., Ltd<br>工程设计证书甲级编号: A131001317 A231001314 | 审 定   |  |  | 专业负责人 |  |  | 阶 段 | 施工图 | 项目名称 | 2022年大丰经济开发区道路环境提升改造工程设计服务 | 工程编号 | 2022LL51-S006 | 图 名 | 工程数量表 |     |   |
|   | 审 核   |  |  | 校 核   |  |  | 专 业 | 道 路 |      |                            | 子项编号 | 05-01         |     |       |     |   |
|   | 项目负责人 |  |  | 设 计   |  |  | 比 例 |     | 子项名称 | 纬二路（斗龙港东侧路-西康南路）改造工程       | 出图日期 | 2022. 07. 29  | 图 号 | R09   | 版 号 | A |



# 第二分册

一、 概述

本次设计2022年大丰经济开发区道路环境提升改造工程设计服务-纬二路改造工程，位于盐城市大丰区。包括西段：起点至西康南路段；东段：西康南路至长新南路段。

排水工程做法如下：

1、本工程雨水检查井改造做法如下：

| 序号 | 位 置 | 雨水检查井改造措施                                                                    |
|----|-----|------------------------------------------------------------------------------|
| 1  | 绿 化 | 沿线雨水检查井改配钢纤维混凝土井盖、井盖座，强度等级C250，配防坠网。                                         |
| 2  | 车行道 | 根据设计道路高程，调节雨水井井面高程。井周压实度不足的，采用细石混凝土回填处理。更换可调式防沉降井盖，材质球墨铸铁，强度等级D400，配卸荷板、防坠网。 |

2、雨水口改造做法如下：

| 序号 | 位 置 | 雨水口改造措施                            |
|----|-----|------------------------------------|
| 1  | 全线  | 平算式雨水口统一更换算盖、算盖座，更换为球墨铸铁材质。        |
| 2  |     | 现状道路低点或积水点、道路交叉口、厂区门口均增设乙型平算式双算雨水口 |

雨水口改造过程中，破坏的车行道、绿化带需作原状恢复。对车行道造成破坏的，以及雨水口改造，宽度缩小形成的空隙，在坑内填入C20混凝土至道路原标高下4cm，在完成面层沥青层整平后捣实。

3、雨水管道疏通、局部节点改造：

由于纬二路的雨水管道建设时间较为久远，现状管道存在不同程度的堵塞、结构性缺陷，本次设计对这些问题同步疏通、改造。

其中由于缺少雨水管道检测报告，具体改造方案、需要疏通的管道等情况不明，待后续提供管道检测报告后，再做详细节点处理与说明，此部分工程量为暂估量。

污水工程不在本次设计范围之内。

二、 设计依据

1、相关规划设计委托书

三、设计采用的规范、图集等

1、《室外排水设计标准》（GB 50014-2021）

2、《城镇给水排水技术规范》（GB50788-2012）

3、《江苏省给水排水图集》（苏S01-2021）

4、《给水排水管道工程施工及验收规范》（GB50268-2008）

5、《建筑工程抗震设防分类标准》（GB50223-2008）

6、《砌体结构设计规范》（GB50003-2011）

7、《建筑抗震设计规范》（GB50011-2010）

8、《构筑物抗震设计规范》（GB50191-2012）

9、《室外给水排水和燃气热力工程抗震设计规范》（GB50032-2003）

10、《给水排水工程构筑物结构设计规范》（GB50069-2002）

11、《给水排水构筑物工程施工及验收规范》（GB50141-2008）

12、《混凝土结构设计规范》（GB50010-2010）（2015年版）

13、《检查井盖》（GB/T 23858-2009）

14、《中华人民共和国工程建设标准强制性条文》（城市建设部分）（2013年版）

三、 材料及做法

1、管材：

雨水管材：雨水口连接管道，采用HDPE双壁波纹管，管道环刚度大于等于8kN/m2，管道环柔度应满足相关规范要求。

污水管材：本工程污水重力流管道采用承插式钢筋砼管（国标Ⅱ级管）。

2、接口：

HDPE双壁波纹管采用连体式扩口加强型承插式橡胶圈接口。橡胶圈必须安装在管端第二条肋槽中，安装时承口内壁以及橡胶圈外圈需涂润滑剂。管道插入承口深度至少要有四条肋槽，管道与窰井的连接采用短管，短管长2-4m。管筋位于砖墙部分砂浆应饱满，以防接缝处渗水。

柔性接口钢筋混凝土排水管采用承插式接口，用橡胶圈密封。钢筋砼管的橡胶圈必须符合《混凝土和钢筋混凝土排水管橡胶密封圈（JC/T946-2005）》的要求，硬度为50级。排水管与窰井接口处采用柔性接口，具体做法为：1/3M10水泥砂浆，2/3沥青麻丝，聚胺脂密封膏封口。

橡胶圈按《橡胶密封件给排水管及污水管道用接口密封圈材料规范》（HG/T3091-2000）质量要求如下：应采用具有耐酸、碱、污水腐蚀的合成橡胶，由管材厂家配套供应，外观应光滑平整，不得有气泡、裂缝、卷摺、破损、重皮等缺陷，性能应符合下列要求：

A：邵氏硬度：50±5；

B：伸长率：≥ 500%；

C：拉断强度：≥ 16Mpa；



| |
|---|
| |</ |
|---|

|        |        |
|--------|--------|
|        |        |
| 工<br>水 | 卫<br>环 |
|        |        |
| 备<br>设 | 通<br>暖 |
|        |        |
| 气<br>电 | 控<br>监 |
|        |        |
| 观<br>景 | 图<br>总 |
|        |        |
| 筑<br>建 | 构<br>结 |
|        |        |
| 水<br>给 | 水<br>排 |
|        |        |
| 路<br>道 | 梁<br>桥 |
| 会      | 签      |

五、 基础设计原则：

管道基础应落在原状土上，若局部基底遇有暗沟塘、墓穴、现状管线等，应全部挖除软弱部分至原状土，后按沟塘处理办法进行回填处理。如现场情况复杂，应及时通知建设单位、设计单位、监理单位确定处理方案，严禁将管道直接敷设在软弱土上。

地基承载力特征值 $f_{ak}$ 不小于80kPa。

六、 其余：

1、不同管径的排水管道，在检查井中一般采用管顶平接。

2、管道沟槽回填要求详见大样图。

3、施工涉及到相关现状管道、管线的，施工单位应提出已建管道、管线保护方案，报请相关主管单位同意后，方可施工。

4、位于道路上的检查井，其井面与周边地面平齐；位于绿化带中的检查井，井面适当高出周边地面0.1m。

5、检查井内设置防坠网。

6、在实施过程中如遇到特殊情况，应及时通知设计单位，会同处理。

7、雨水管、污水管须按相关规范进行闭水试验；埋地塑料管须按相关规范进行变形量试验：在回填至设计路基标高后，12~24h内应进行管道变形检验，变形量不大于3%方为合格。

8、雨水管道工程按标准设防烈度设防本工程为7度。


9、钢筋：Φ为HPB300级，Φ为HRB400级。

10、本说明未述及的施工技术和质量要求，均按《给排水管道工程施工及验收规范》（GB50268-2008），《埋地塑排水管道工程技术规程》（CJJ143-2010），《给水排水构筑物工程施工及验收规》（GB50141-2008）。

11、本工程开工前，施工单位应全面熟悉各专业图纸，如有疑问或认为各专业图纸间有冲突的，应及时通知设计单位，以设计单位解释为准。

|   |       |  |  |       |  |  |     |     |      |                            |      |               |     |             |     |   |
|---|-------|--|--|-------|--|--|-----|-----|------|----------------------------|------|---------------|-----|-------------|-----|---|
|  上海林同炎李国豪土建工程咨询有限公司<br>Lin Tung-Yen & Li Guo-Hao Consultants Shanghai Co., Ltd<br>工程设计证书甲级编号：A131001317 A231001314 | 审 定   |  |  | 专业负责人 |  |  | 阶 段 | 施工图 | 项目名称 | 2022年大丰经济开发区道路环境提升改造工程设计服务 | 工程编号 | 2022LL51-S006 | 图 名 | 雨水管道工程设计总说明 |     |   |
|   | 审 核   |  |  | 校 核   |  |  | 专 业 | 给排水 |      |                            | 子项编号 | 05-01         |     |             |     |   |
|   | 项目负责人 |  |  | 设 计   |  |  | 比 例 |     | 子项名称 | 纬二路（斗龙港东侧路-西康南路）改造工程       | 出图日期 | 2022. 07. 29  | 图 号 | W01（3/3）    | 版 号 | A |


|    |    |
|----|----|
|    |    |
| 水工 | 环卫 |
|    |    |
| 设备 | 暖通 |
|    |    |
| 电气 | 监控 |
|    |    |
| 景观 | 总图 |
|    |    |
| 建筑 | 结构 |
|    |    |
| 给水 | 排水 |
|    |    |
| 道路 | 桥梁 |
| 会签 |    |

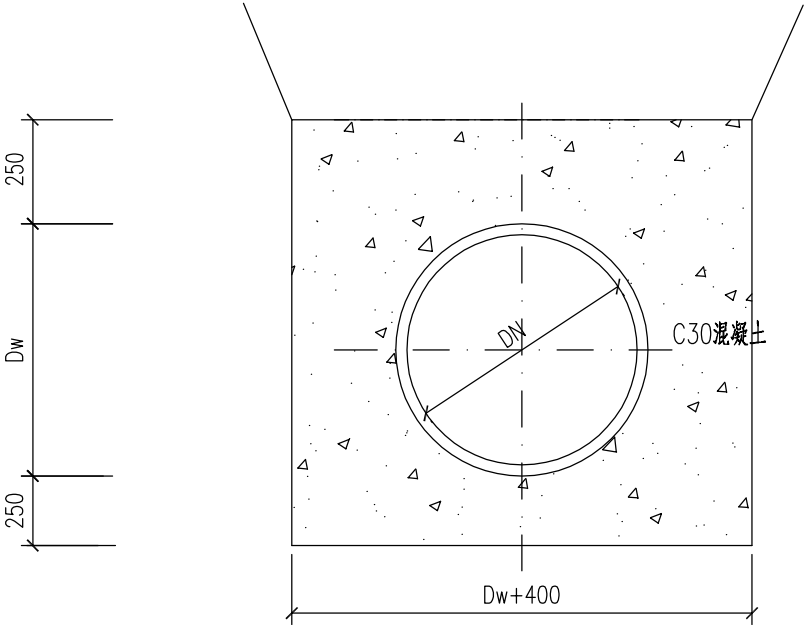

雨水口连接管（HDPE双壁波纹管）基础图


说明：  
1、本图尺寸以毫米(mm)计。  
2、本图不做为沟槽开挖断面，开挖断面按照《埋地塑料排水管道工程技术规程》（CJJ143-2010）要求执行。

|   |       |  |  |       |  |  |     |     |      |                            |      |               |     |          |     |   |
|---|-------|--|--|-------|--|--|-----|-----|------|----------------------------|------|---------------|-----|----------|-----|---|
| <div><div><div></div></div><div>上海林同炎李国豪土建工程咨询有限公司</div><div>Lin Tung-Yen &amp; Li Guo-Hao Consultants Shanghai Co., Ltd</div><div>工程设计证书甲级编号: A131001317 A231001314</div></div> | 审 定   |  |  | 专业负责人 |  |  | 阶 段 | 施工图 | 项目名称 | 2022年大丰经济开发区道路环境提升改造工程设计服务 | 工程编号 | 2022LL51-S006 | 图 名 | 埋地塑料管基础图 |     |   |
|   | 审 核   |  |  | 校 核   |  |  | 专 业 | 给排水 |      |                            | 子项编号 | 05-01         |     |          |     |   |
|   | 项目负责人 |  |  | 设 计   |  |  | 比 例 |     | 子项名称 | 纬二路（斗龙港东侧路-西康南路）改造工程       | 出图日期 | 2022. 07. 29  | 图 号 | W02      | 版 号 | A |

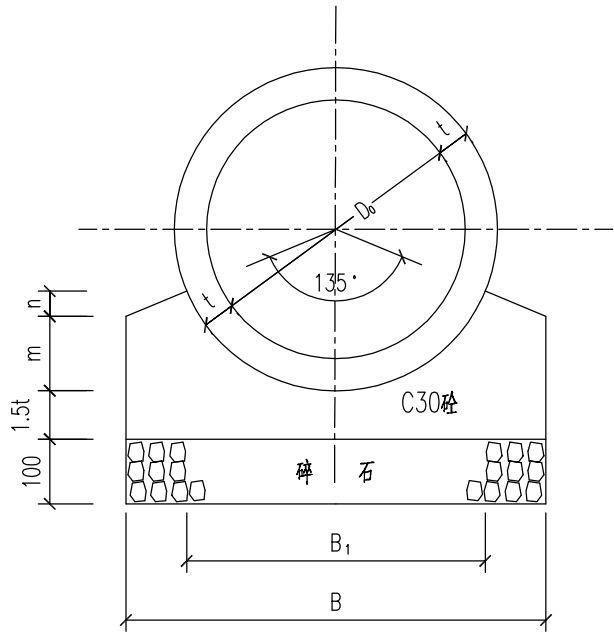

135°钢筋砼管基础图（非机动车道下）

单位：（mm）

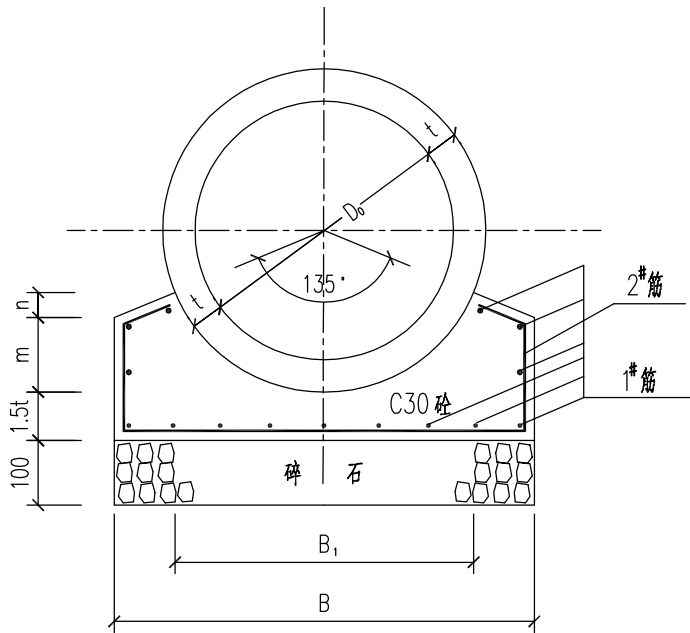

135°钢筋砼管基础图（机动车道下）


单位：（mm）

135°钢筋砼管基座尺寸、工程数量表

| 内径 D0 (mm)                 |           | 500   | 600   | 800   | 1000  | 1200  | 1500  |
|----------------------------|-----------|-------|-------|-------|-------|-------|-------|
| 管壁厚 t                      |           | 55    | 65    | 80    | 100   | 120   | 150   |
| 基<br>础                     | B1 (mm)   | 564   | 674   | 887   | 1109  | 1330  | 1626  |
|                            | B (mm)    | 775   | 925   | 1200  | 1500  | 1800  | 2150  |
|                            | m (mm)    | 144   | 173   | 231   | 289   | 347   | 435   |
|                            | n (mm)    | 44    | 52    | 65    | 81    | 97    | 109   |
| 每米管基础砼体积 (m³)              |           | 0.134 | 0.182 | 0.300 | 0.467 | 0.673 | 0.921 |
| 每米管碎石垫层或基础体积 (m³)          |           | 0.078 | 0.093 | 0.120 | 0.150 | 0.180 | 0.215 |
| 每<br>米<br>配<br>筋<br>基<br>量 | 1号钢筋      | 9Φ6   | 9Φ8   | 11Φ8  | 13Φ10 | 16Φ12 | 18Φ12 |
|                            | 2号钢筋      | 5Φ6   | 5Φ6   | 5Φ6   | 5Φ6   | 5Φ6   | 5Φ8   |
|                            | 钢筋重量 (kg) | 3.48  | 5.38  | 6.78  | 11.05 | 17.89 | 20.36 |

说明：


- 1、135° 钢筋砼管基座图适用于管顶覆土H=0.7~3.5m。
- 2、本项目雨水管道在非车行道下采用砼基础，在车行道下采用钢筋砼基础。
- 3、管道基础为软弱土时，须联系我单位处理；若为回填土时，须采用6%灰土回填。
- 4、设计时考虑排水管与基础联合作用，要求施工时保持基座与排水管有良好的结合条件，确保共同受力。
- 5、基础的碎石垫层，不作为结构考虑。
- 6、钢筋保护层:50mm。

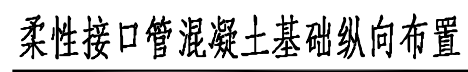


|     |           |           |           |           |
|-----|-----------|-----------|-----------|-----------|
|     | 承插式钢筋混凝土管 |           |           | 企口式钢筋混凝土管 |
| 管 径 | 600~800   | 1000~1200 | 1350~1500 | 1200~2000 |
| K   | 400       | 450       | 500       | 650       |

- 1、本图尺寸以毫米(mm)计。
- 2、本图适用于管道基础土质较差并采用柔性接口所有角度之混凝土基础。
- 3、管道与检查井连接处采用半截管，半截管长 $2000 \geq L \geq b+750$ 。  
半截管采用与主管相同的混凝土基础。
- 4、混凝土基础断开处用粗砂回填。
- 5、当检查井底板与管道基础不一致时，管基超深部分用素混凝土填实。
- 6、钢筋混凝土管宜采用管段长度为4~6m长的管材。


|   |   |
|---|---|
|   |   |
| 水 | 环 |
| 工 | 卫 |
|   |   |
| 设 | 通 |
| 备 | 暖 |
|   |   |
| 电 | 控 |
| 气 | 监 |
|   |   |
| 观 | 景 |
| 景 | 图 |
|   |   |
| 建 | 结 |
| 筑 | 构 |
|   |   |
| 水 | 水 |
| 给 | 排 |
|   |   |
| 路 | 梁 |
| 道 | 桥 |
| 会 | 签 |

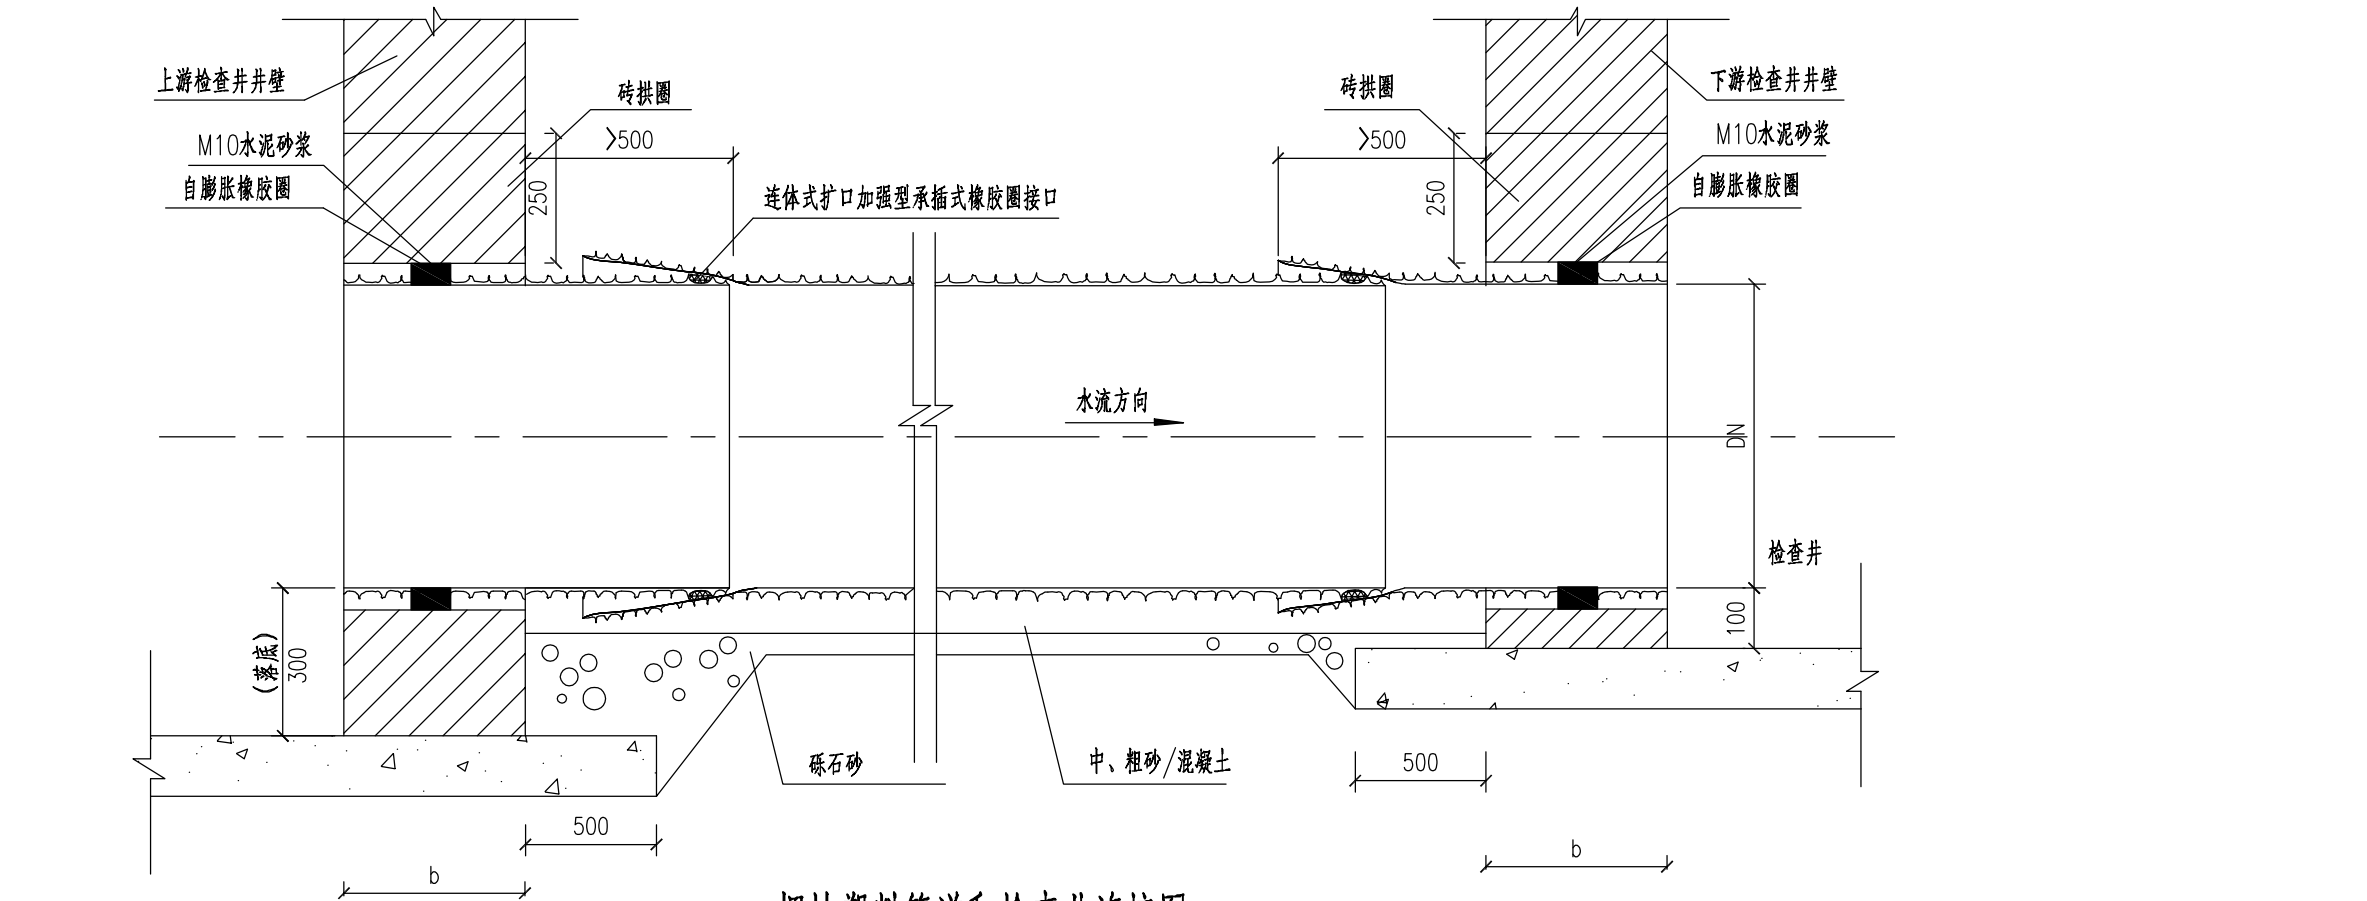

埋地塑料管道和检查井连接图

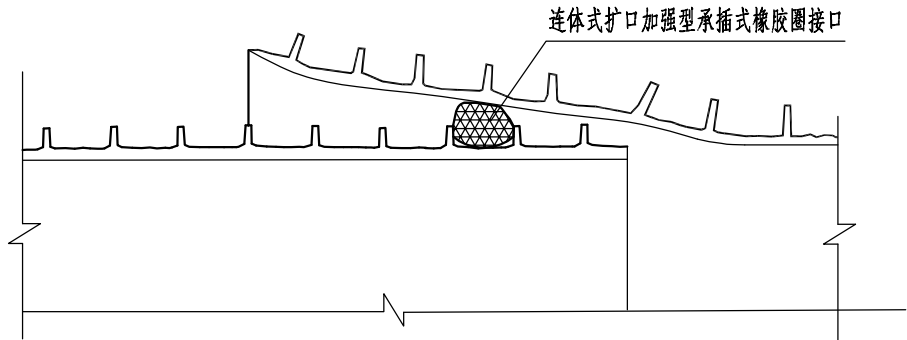

埋地塑料管道接口图

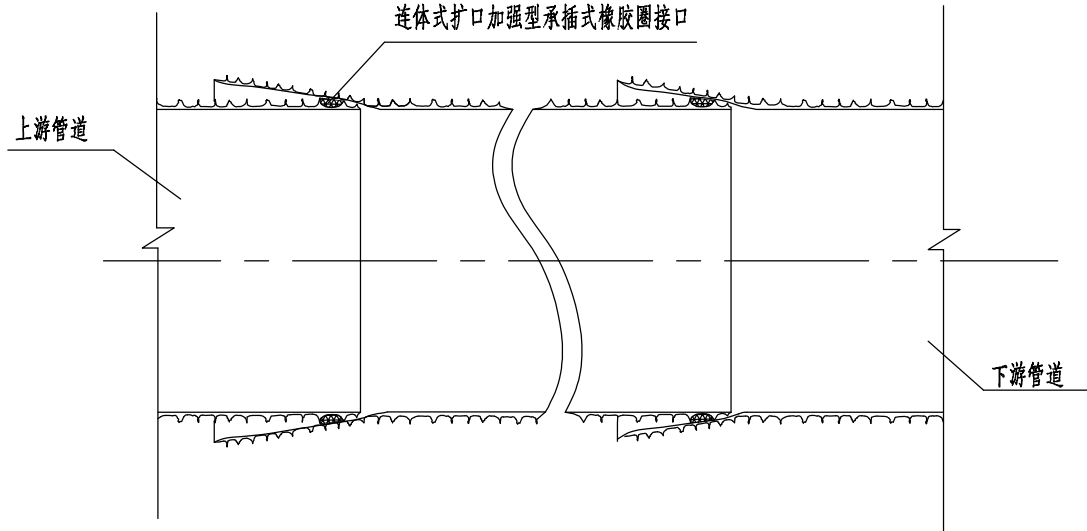


埋地塑料管道纵向布置图

说明:


- 1、本图尺寸以毫米(mm)计。
- 2、管道和检查井接口采用柔性接口，管道和检查井的连接采用短管连接，其长度 $2000 \geq L \geq b+500$ 。管道承口应排在检查井的进水方向，管道插口应排在检查井的出水方向。



|   |   |
|---|---|
|   |   |
| 水 | 环 |
| 工 | 卫 |
|   |   |
| 设 | 通 |
| 备 | 暖 |
|   |   |
| 电 | 控 |
| 气 | 监 |
|   |   |
| 景 | 总 |
| 观 | 图 |
|   |   |
| 建 | 结 |
| 筑 | 构 |
|   |   |
| 水 | 水 |
| 给 | 排 |
|   |   |
| 路 | 梁 |
| 道 | 桥 |
| 会 | 签 |

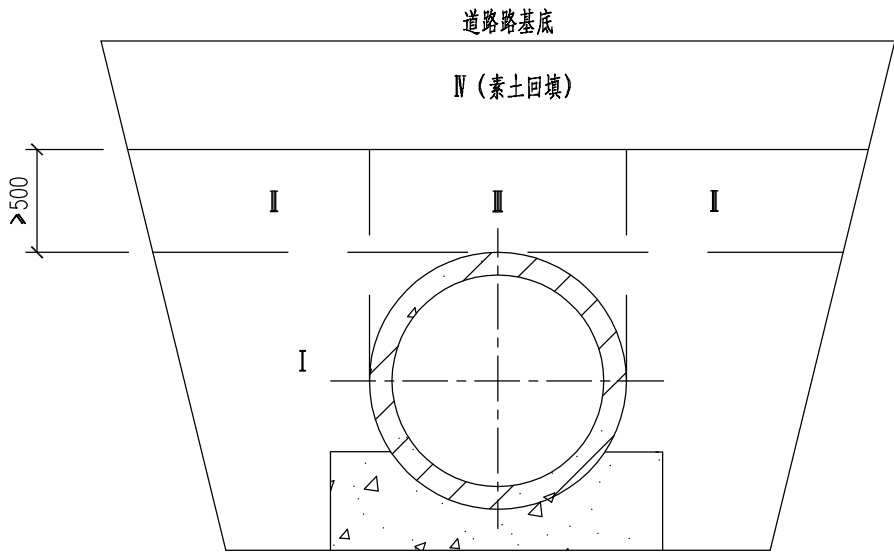

钢筋混凝土管沟槽回填土分区  
适用于非机动车道下

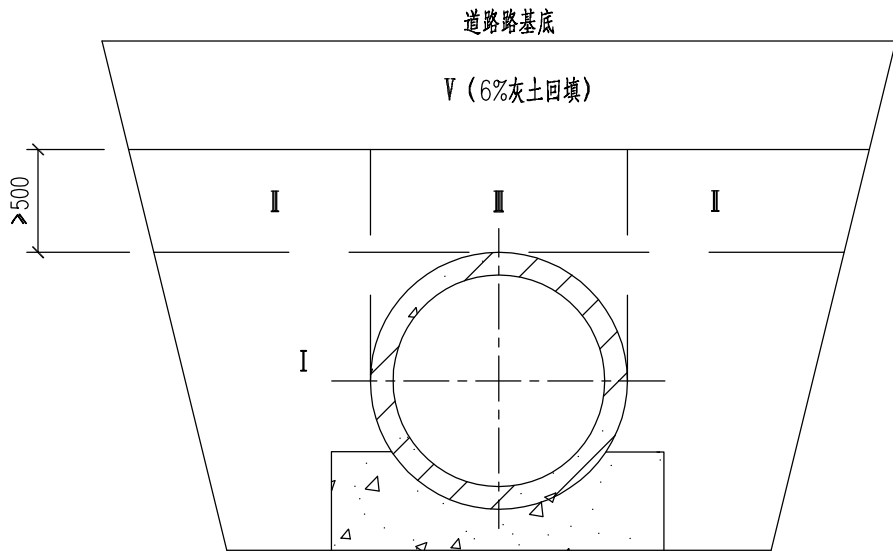


钢筋混凝土管沟槽回填土分区  
适用于车行道下

- 说 明:
- 1、本图尺寸以毫米(mm)计。
  - 2、本图沟槽回填土做法适用于钢筋混凝土排水管。
  - 3、回填土前，管基础混凝土强度应 $\geq 70\%$ 设计强度。
  - 4、回填土应两侧同时进行，高差不宜 $>0.5d$ 或500。
  - 5、管顶以上500回填夯实，不允许机械碾压。
  - 6、回填材料：除另有标注外，均采用6%灰土回填。
  - 7、沟槽回填土分区密实度要求详见《给水排水管道工程施工及验收规范》(GB 50268—2008)4.6.3。

|   |       |  |  |       |  |  |     |     |      |                            |      |               |     |          |     |   |
|---|-------|--|--|-------|--|--|-----|-----|------|----------------------------|------|---------------|-----|----------|-----|---|
|  <div>上海林同炎李国豪土建工程咨询有限公司<br/>Lin Tung-Yen &amp; Li Guo-Hao Consultants Shanghai Co., Ltd<br/>工程设计证书甲级编号: A131001317 A231001314</div> | 审 定   |  |  | 专业负责人 |  |  | 阶 段 | 施工图 | 项目名称 | 2022年大丰经济开发区道路环境提升改造工程设计服务 | 工程编号 | 2022LL51-S006 | 图 名 | 管道沟槽回填要求 |     |   |
|   | 审 核   |  |  | 校 核   |  |  | 专 业 | 给排水 |      |                            | 子项编号 | 05-01         |     |          |     |   |
|   | 项目负责人 |  |  | 设 计   |  |  | 比 例 |     | 子项名称 | 纬二路（斗龙港东侧路-西康南路）改造工程       | 出图日期 | 2022. 07. 29  | 图 号 | W06(1/2) | 版 号 | A |

|   |   |
|---|---|
|   |   |
| 水 | 环 |
| 工 | 卫 |
|   |   |
| 设 | 通 |
| 备 | 暖 |
|   |   |
| 电 | 控 |
| 气 | 监 |
|   |   |
| 景 | 总 |
| 观 | 图 |
|   |   |
| 建 | 结 |
| 筑 | 构 |
|   |   |
| 水 | 水 |
| 给 | 排 |
|   |   |
| 路 | 梁 |
| 道 | 桥 |
| 会 | 签 |

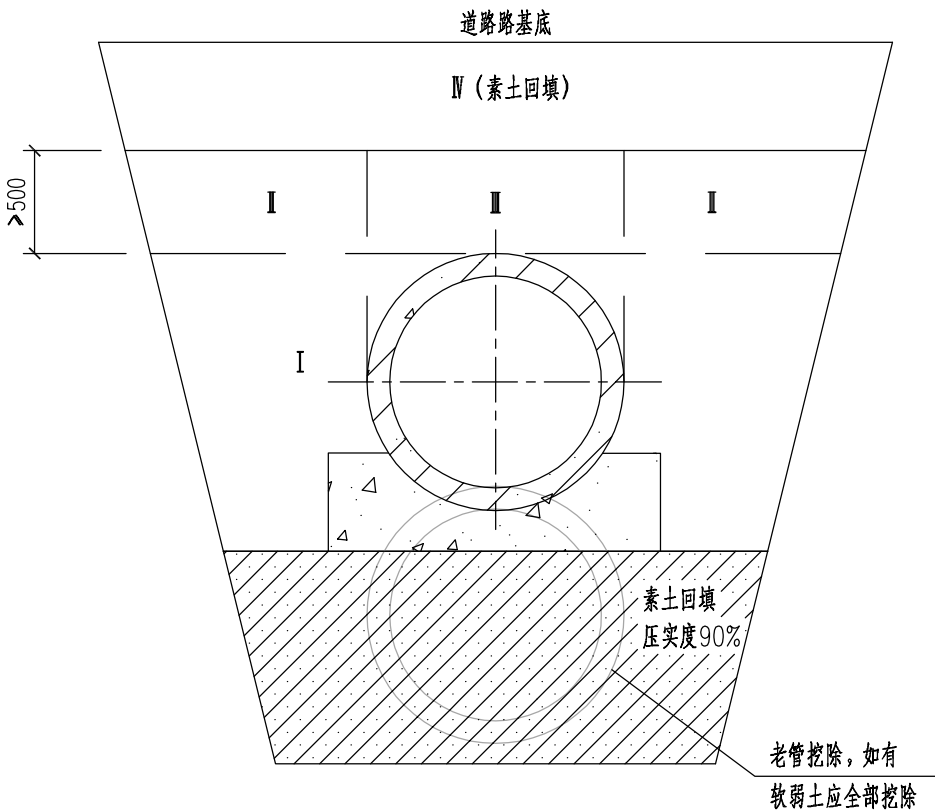

埋地混凝土管沟槽回填土分区


- 说 明：
- 1、本图尺寸以毫米(mm)计。
  - 2、本图适用于混凝土管沟槽回填。
  - 3、管顶以上500回填夯实，严禁采用机械碾压。
  - 4、沟槽回填土分区密实度要求详见《给排水管道工程施工及验收规范》(GB 50268—2008)4.6.3。

|   |       |  |  |       |  |  |     |     |      |                            |      |               |     |           |     |   |
|---|-------|--|--|-------|--|--|-----|-----|------|----------------------------|------|---------------|-----|-----------|-----|---|
| <div><div><div></div></div><div>上海林同炎李国豪土建工程咨询有限公司</div><div>Lin Tung-Yen &amp; Li Guo-Hao Consultants Shanghai Co., Ltd</div><div>工程设计证书甲级编号: A131001317 A231001314</div></div> | 审 定   |  |  | 专业负责人 |  |  | 阶 段 | 施工图 | 项目名称 | 2022年大丰经济开发区道路环境提升改造工程设计服务 | 工程编号 | 2022LL51-S006 | 图 名 | 管道沟槽回填要求  |     |   |
|   | 审 核   |  |  | 校 核   |  |  | 专 业 | 给排水 |      |                            | 子项编号 | 05-01         |     |           |     |   |
|   | 项目负责人 |  |  | 设 计   |  |  | 比 例 |     | 子项名称 | 纬二路（斗龙港东侧路-西康南路）改造工程       | 出图日期 | 2022. 07. 29  | 图 号 | W06 (2/2) | 版 号 | A |





|   |   |
|---|---|
|   |   |
| 水 | 环 |
| 工 | 卫 |
|   |   |
| 设 | 通 |
| 备 | 暖 |
|   |   |
| 电 | 控 |
| 气 | 监 |
|   |   |
| 观 | 总 |
| 景 | 图 |
|   |   |
| 建 | 结 |
| 筑 | 构 |
|   |   |
| 水 | 水 |
| 给 | 排 |
|   |   |
| 路 | 梁 |
| 道 | 桥 |
| 会 | 签 |

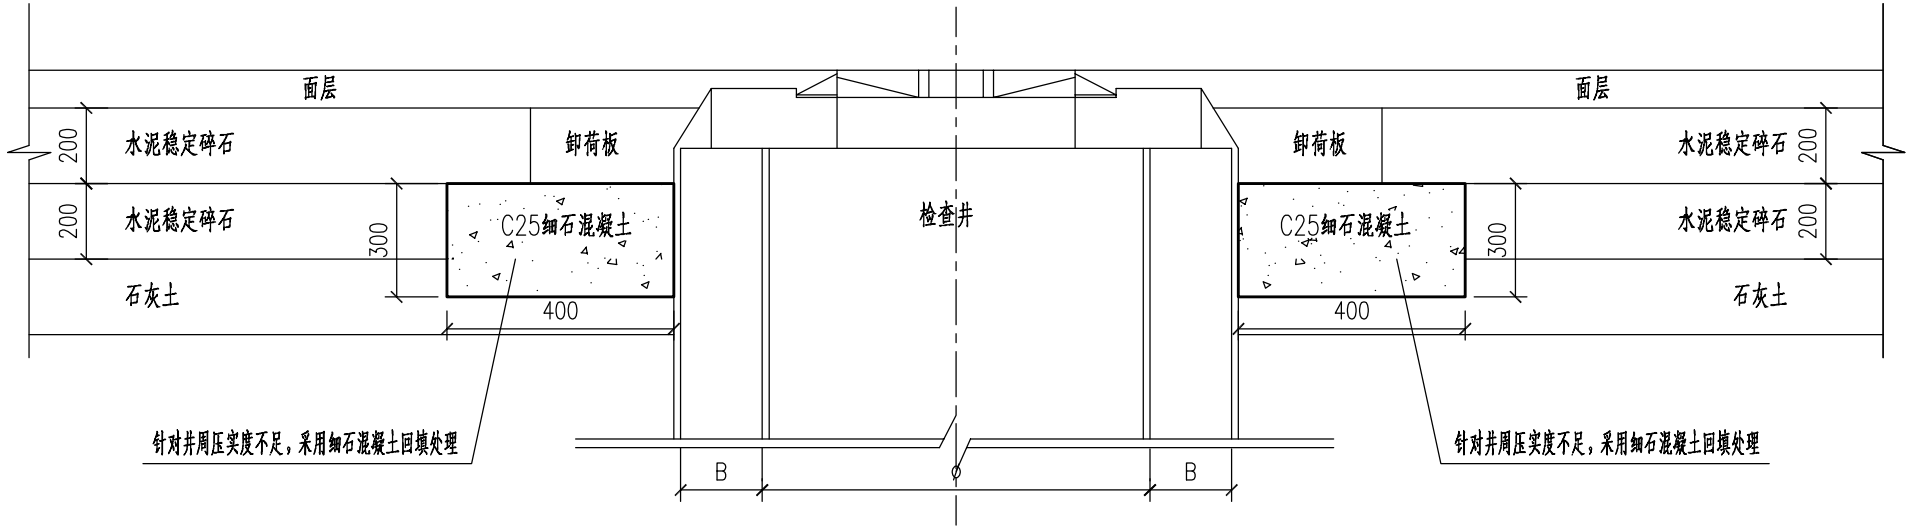


井周压实度不足处理示意图



机动车道下

- 说 明:
- 1、本图尺寸以mm计。
  - 2、本图适用于已建检查井，井周压实度不足的处理措施。
  - 3、井周压实度不足的处理平面范围，施工时可根据实际情况适当调整。

|   |       |  |  |       |  |  |     |     |      |                            |      |               |     |                       |     |
|---|-------|--|--|-------|--|--|-----|-----|------|----------------------------|------|---------------|-----|-----------------------|-----|
| <div><div>上海林同炎李国豪土建工程咨询有限公司<br/>Lin Tung-Yen &amp; Li Guo-Hao Consultants Shanghai Co., Ltd<br/>工程设计证书甲级编号: A131001317 A231001314</div></div> | 审 定   |  |  | 专业负责人 |  |  | 阶 段 | 施工图 | 项目名称 | 2022年大丰经济开发区道路环境提升改造工程设计服务 | 工程编号 | 2022LL51-S006 | 图 名 | 井周路面加固设计图（用于可调式防沉降井盖） |     |
|   | 审 核   |  |  | 校 核   |  |  | 专 业 | 给排水 |      |                            | 子项编号 | 05-01         |     |                       |     |
|   | 项目负责人 |  |  | 设 计   |  |  | 比 例 |     | 子项名称 | 纬二路（斗龙港东侧路-西康南路）改造工程       | 出图日期 | 2022. 07. 29  | 图 号 | W07 (2/2)             | 版 号 |

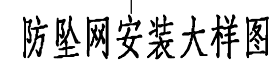

4、管理维护：防坠网及不锈钢螺栓应定期检查，若发现防坠网缺失、破损、老化，挂钩脱落不牢的，应及时补充、更换。防坠网的使用寿命由厂家根据耐久性试验确定，到期之前应更换。

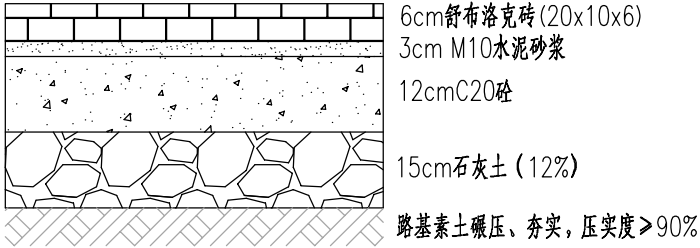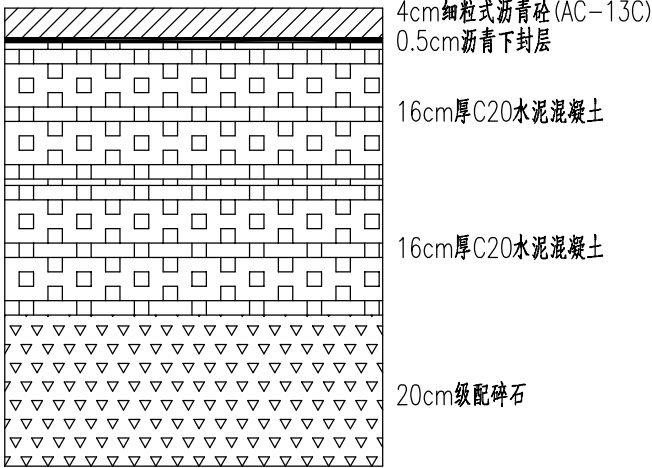

人行道路面结构层


| 层位 | 材料名称     | 级配类型   | 20℃抗压模量 (Mpa) | 15℃抗压模量 (Mpa) | 劈裂强度 (Mpa) | 7d无侧限抗压强度 (Mpa) | 竣工验收弯沉值 (0.01mm) |
|----|----------|--------|---------------|---------------|------------|-----------------|------------------|
| 1  | 细粒式沥青混凝土 | AC-13C | 1400          | 2000          | 1.3        | -----           | 28               |
| 2  | 粗粒式沥青混凝土 | AC-20C | 1000          | 1400          | 0.9        | -----           | -----            |
| 3  | C20水泥混凝土 | -----  | -----         |               | -----      | -----           | 30               |
| 4  | 级配碎石     | -----  | 500           |               | -----      | -----           | 185              |
| 5  | 土基       | -----  | 35            |               | -----      | -----           | 280              |

车行道路面结构层及设计参数


附注：

- 1、沥青面层应具有平整、坚实、抗滑、密水的功能，且具有高温抗车辙、低温抗开裂和抗水损坏的技术品质。
- 2、沥青砼的压实度当以马歇尔试验密度为标准密度，压实度应≥96%；当以试验段的密度为标准密度时，压实度应≥98%。
- 3、水泥混凝土基层及级配碎石底基层的各项要求必须符合《公路路面基层施工技术细则》（JTG/T F20-2015）及设计的规定。
- 4、路面的施工质量检验标准应符合《城镇道路工程施工及质量验收规范》（CJJ 1-2008）。
- 5、本图适用于路面情况不明情况，道路专业有具体要求时，参照道路路面结构进行恢复。

|      |    |
|------|----|
|      |    |
| 工水   | 卫环 |
|      |    |
| 设备   | 暖通 |
|      |    |
| 电气   | 监控 |
|      |    |
| 景观   | 总图 |
|      |    |
| 建筑   | 结构 |
|      |    |
| 给排水  | 排水 |
|      |    |
| 道路桥梁 |    |
| 会签   |    |

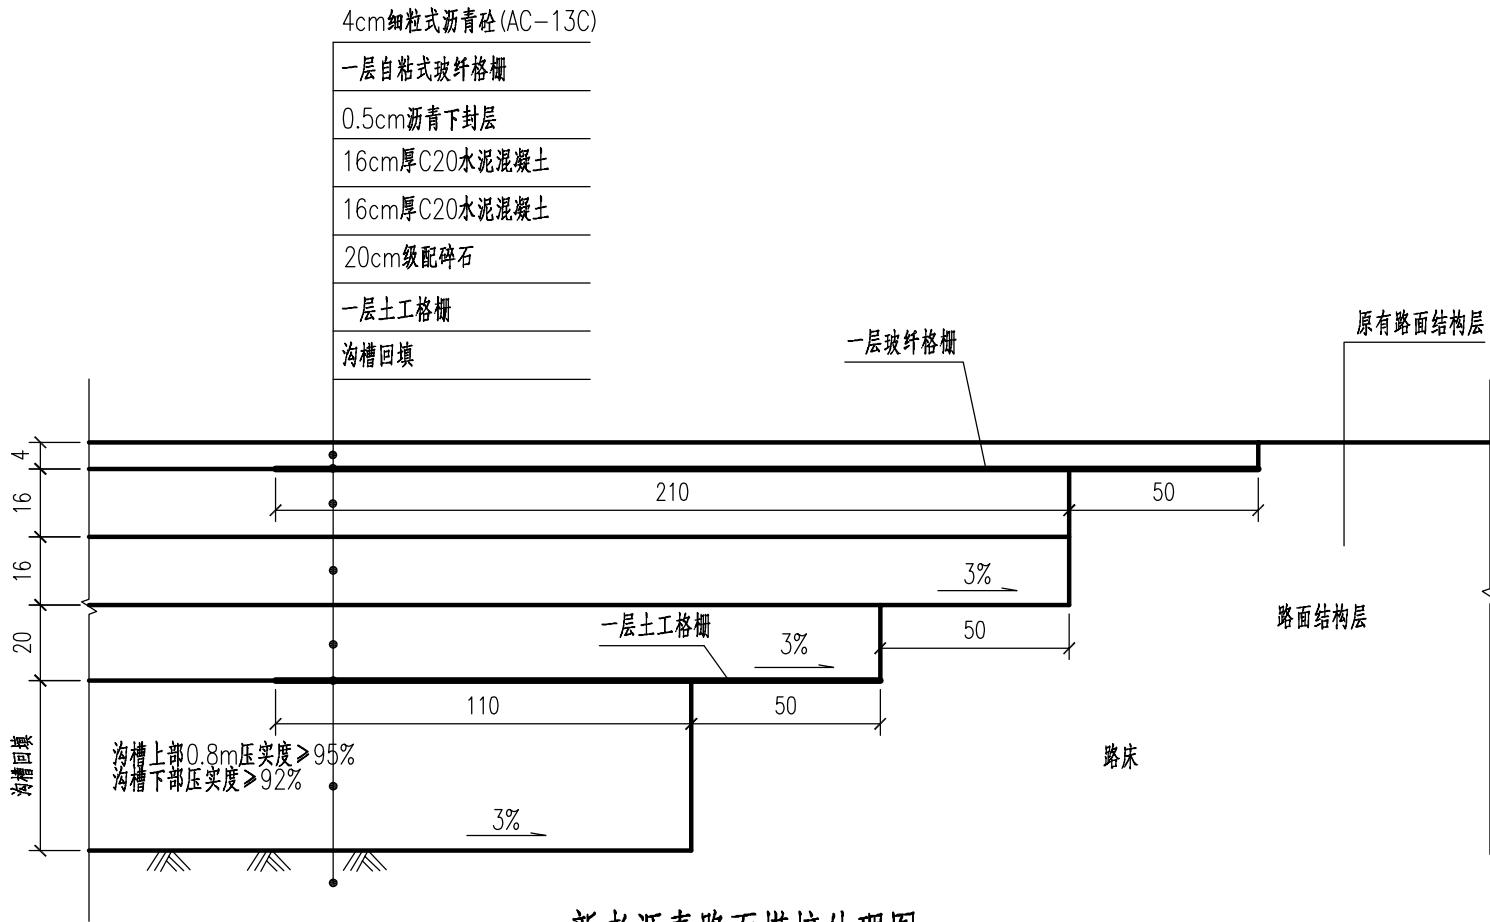

新老沥青路面搭接处理图

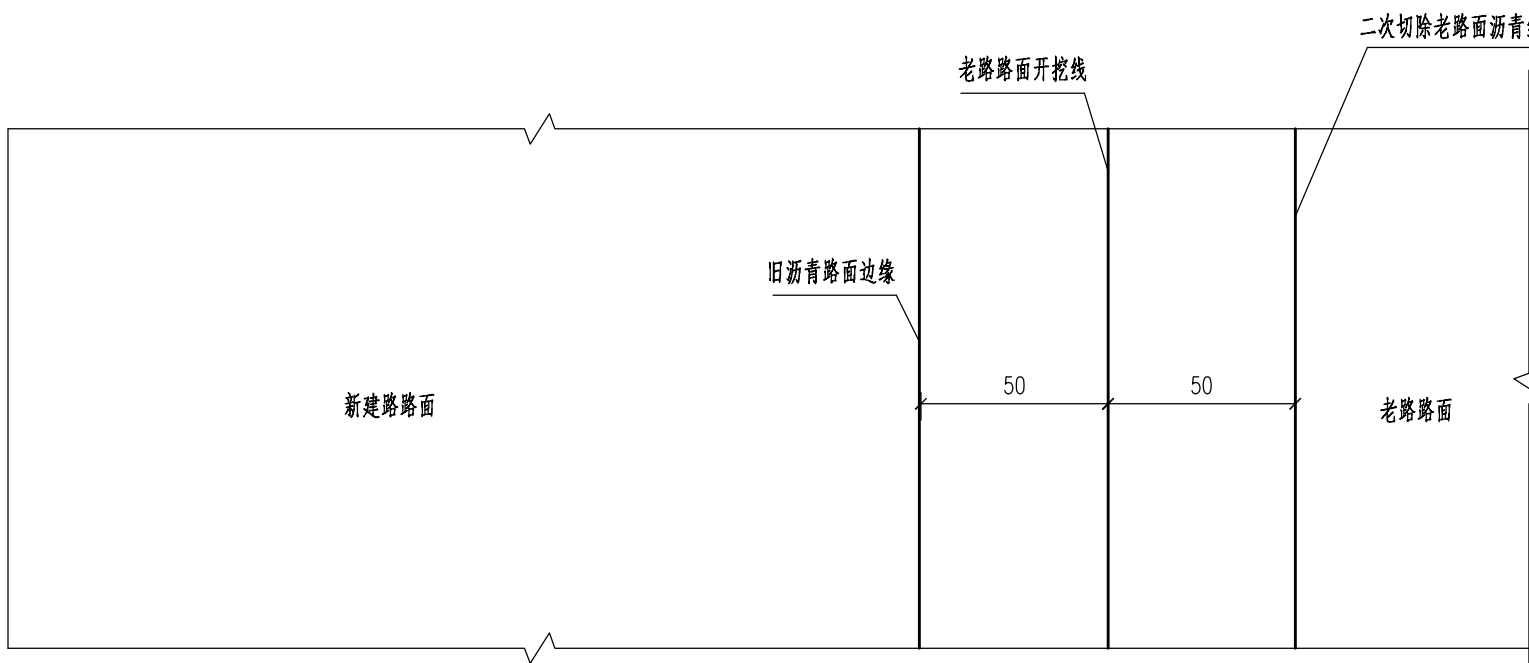

老路面开挖平面图

附注：1、本图尺寸以厘米计；  
2、经编涤纶双向土工格栅TGS-D-50-50技术指标

| 性能\规格      |    | TGS-D-50-50 |
|------------|----|-------------|
| 延伸率，在以内    |    | 10%         |
| 强度<br>KN/m | 纵向 | 50          |
|            | 横向 | 50          |
| 网格，mm      |    | 25×25       |
| 幅宽,m       |    | 1-6         |

3、玻纤格栅技术指标：

|          | 网格尺寸  | 卷长  | 抗拉强度 (KN/m) |    | 伸长率  |      |
|----------|-------|-----|-------------|----|------|------|
| 规格       | mm    | m   | 经向          | 纬向 | 经向   | 纬向   |
| GB2000 I | 20×20 | 100 | 50          | 50 | < 4% | < 4% |

4、本图适用于各交叉口衔接处。

|   |   |
|---|---|
|   |   |
| 水 | 环 |
|   |   |
| 设 | 通 |
| 备 | 暖 |
|   |   |
| 电 | 控 |
| 气 | 监 |
|   |   |
| 观 | 图 |
| 景 | 总 |
|   |   |
| 建 | 结 |
| 筑 | 构 |
|   |   |
| 水 | 水 |
| 给 | 排 |
|   |   |
| 路 | 梁 |
| 道 | 桥 |
| 会 | 签 |

| 主要材料表 |    |               |                  |       |    |      |        |                                  |
|-------|----|---------------|------------------|-------|----|------|--------|----------------------------------|
| 系统    | 编号 | 标准或图号         | 名称               | 规格    | 单位 | 数量   | 材料     | 备注                               |
| 雨水管   | 1  |               | 单算雨水口改造、更换算盖、算盖座 |       | 座  | 76   | 球墨铸铁   | 雨水口适当改造，算盖、算盖座规格按雨水口尺寸。以实际产生量为准。 |
|       | 2  | 苏S01-2021-293 | 改建或增设乙型双算雨水口     |       | 座  | 14   |        | 道路低点、交叉口、厂区门口改建或增设双算雨水口以实际产生量为准。 |
|       | 3  |               | HDPE双壁波纹管        | DN400 | 米  | 68   |        | 雨水口连接管，规格及长度以实际产生量为准             |
|       | 4  |               | HDPE双壁波纹管        | DN300 | 米  | 40   |        | 雨水口连接管，规格及长度以实际产生量为准             |
|       | 5  |               | 统一更换雨水井盖、井盖座     | D400  | 座  | 17   | 球墨铸铁   | 可调式防沉降井盖，配防坠板、卸荷板，以实际产生量为准       |
|       | 6  |               | 统一更换雨水井盖、井盖座     | C250  | 座  | 47   | 钢纤维混凝土 | 以实际产生量为准                         |
|       | 7  |               | 补全乙型单算雨水口        |       | 座  | 6    |        | 以实际产生量为准                         |
|       | 8  |               | 雨水井统一配防坠网        |       | 套  | 64   |        | 以实际产生量为准                         |
|       | 9  |               | 雨水管道疏通           |       | m  | 2472 |        | 以实际产生量为准                         |
|       | 10 |               | 沥青路面开挖恢复         |       | m2 | 46   |        | 增设雨水口涉及的量，以实际产生量为准               |
|       | 11 |               | 绿化开挖恢复           |       | m2 | 9    |        | 增设雨水口涉及的量，以实际产生量为准               |
|       | 12 |               | 雨水管道改造           |       | 项  | 1    |        | 以实际产生量为准                         |
|       | 13 |               | 沥青路面开挖恢复         |       | 项  | 1    |        | 以实际产生量为准                         |
|       | 14 |               | 绿化开挖恢复           |       | 项  | 1    |        | 以实际产生量为准                         |
|       | 15 |               |                  |       |    |      |        |                                  |
|       | 16 |               |                  |       |    |      |        |                                  |
|       | 17 |               |                  |       |    |      |        |                                  |
|       | 18 |               |                  |       |    |      |        |                                  |

注：本材料表仅供参考。管道长度按延长米计，未扣除检查井所占管道长度。